


Janneveste

ZIERIKZEE

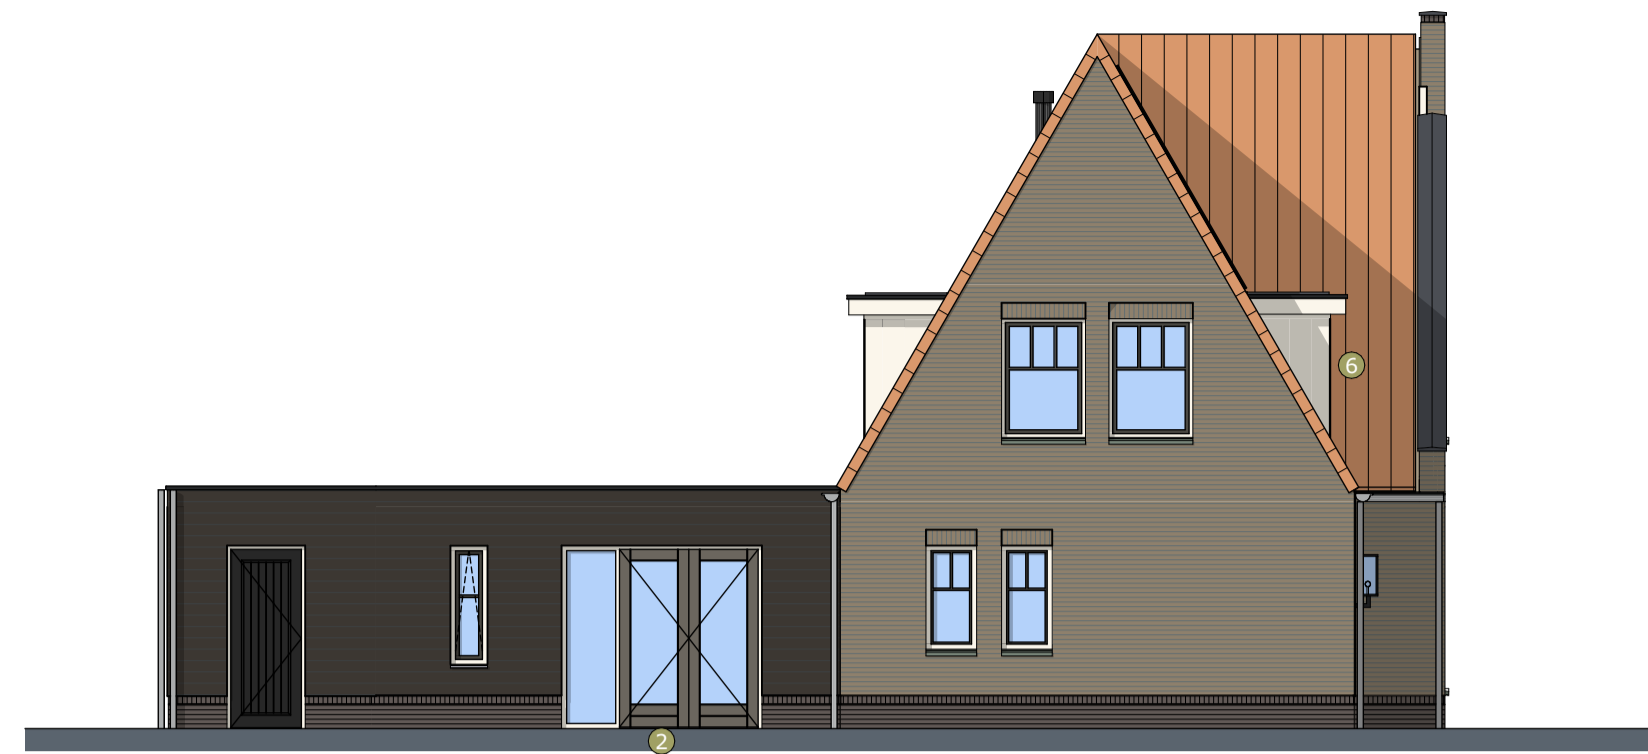

Voorgevel



Linkerzijgevel



Achtergevel

LEGENDA

IMPRESSIES

De tekeningen en afbeeldingen geven een impressie van het ontwerp. De werkelijke uitvoering en kleuren van gevelaanzichten, schilderwerk, dakbedekkingen etc. kunnen afwijken. Aan deze tekeningen kunnen, ondanks alle zorgvuldigheid die is nagestreefd, géén rechten worden ontleend.


MAATVOERING EN INRICHTING

De maten op de tekening zijn circa-maten. Deze zijn aangegeven in millimeters, tenzij anders vermeld. Bij de maatvoering tussen de wanden is geen rekening gehouden met enige wandafwerking, zoals wandtegels en spuitwerk. Daarnaast kunnen zich tijdens de bouw veranderingen voordoen, die kunnen leiden tot maatverschillen. Op de tekening aangegeven meubilair en apparatuur dienen alleen ter oriëntatie.

RENVOOI GEVELS

SYMBOLLEN

Toe- en afvoer mechanische ventilatie, exacte positie conform opgave installateur.

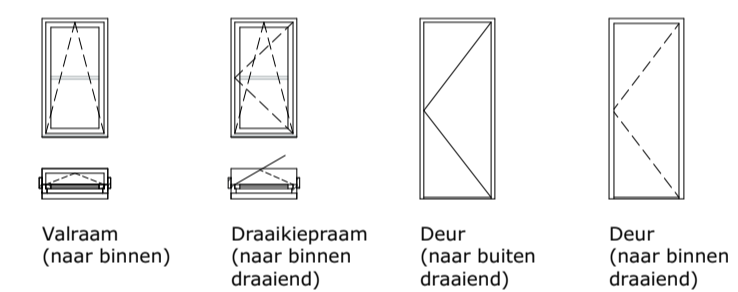

RENVOOI PLATTEGRONDEN

SYMBOLLEN

- Ruimte v.z.v. mechanische luchtafvoer, positie en aantal n.t.b. door installateur
- Ruimte v.z.v. mechanische luchttoevoer, positie en aantal n.t.b. door installateur
- Mechanische gebalanceerde ventilatiebox
- Warmtepomp
- Bollervat
- Ruimte v.z.v. vloerverwarming
- hwa Hemelwaterafvoer

ELEKTRA

OPTIELIJST

- Openslaande deuren achtergevel
- Openslaande deuren slaapkamer 1
- Schuifdeur naar slaapkamer (rolstoel toegankelijk)
- Schuifdeur naar badkamer (rolstoel toegankelijk)
- Dakkapel badkamer
- Dakkapel slaapkamer 3

ALGEMEEN

Project
Patiowoningen te Zierikzee
Jannewekken 11
4301 HH Zierikzee

Onderdeel
Meerwerkopties

Schaal
1:100, 1:50

Datum getekend
27 oktober 2023


Woningtype
Patiowoning

Kavel
FASE


Formaat
A1 841x594

Status
Definitief

Model
Blok A

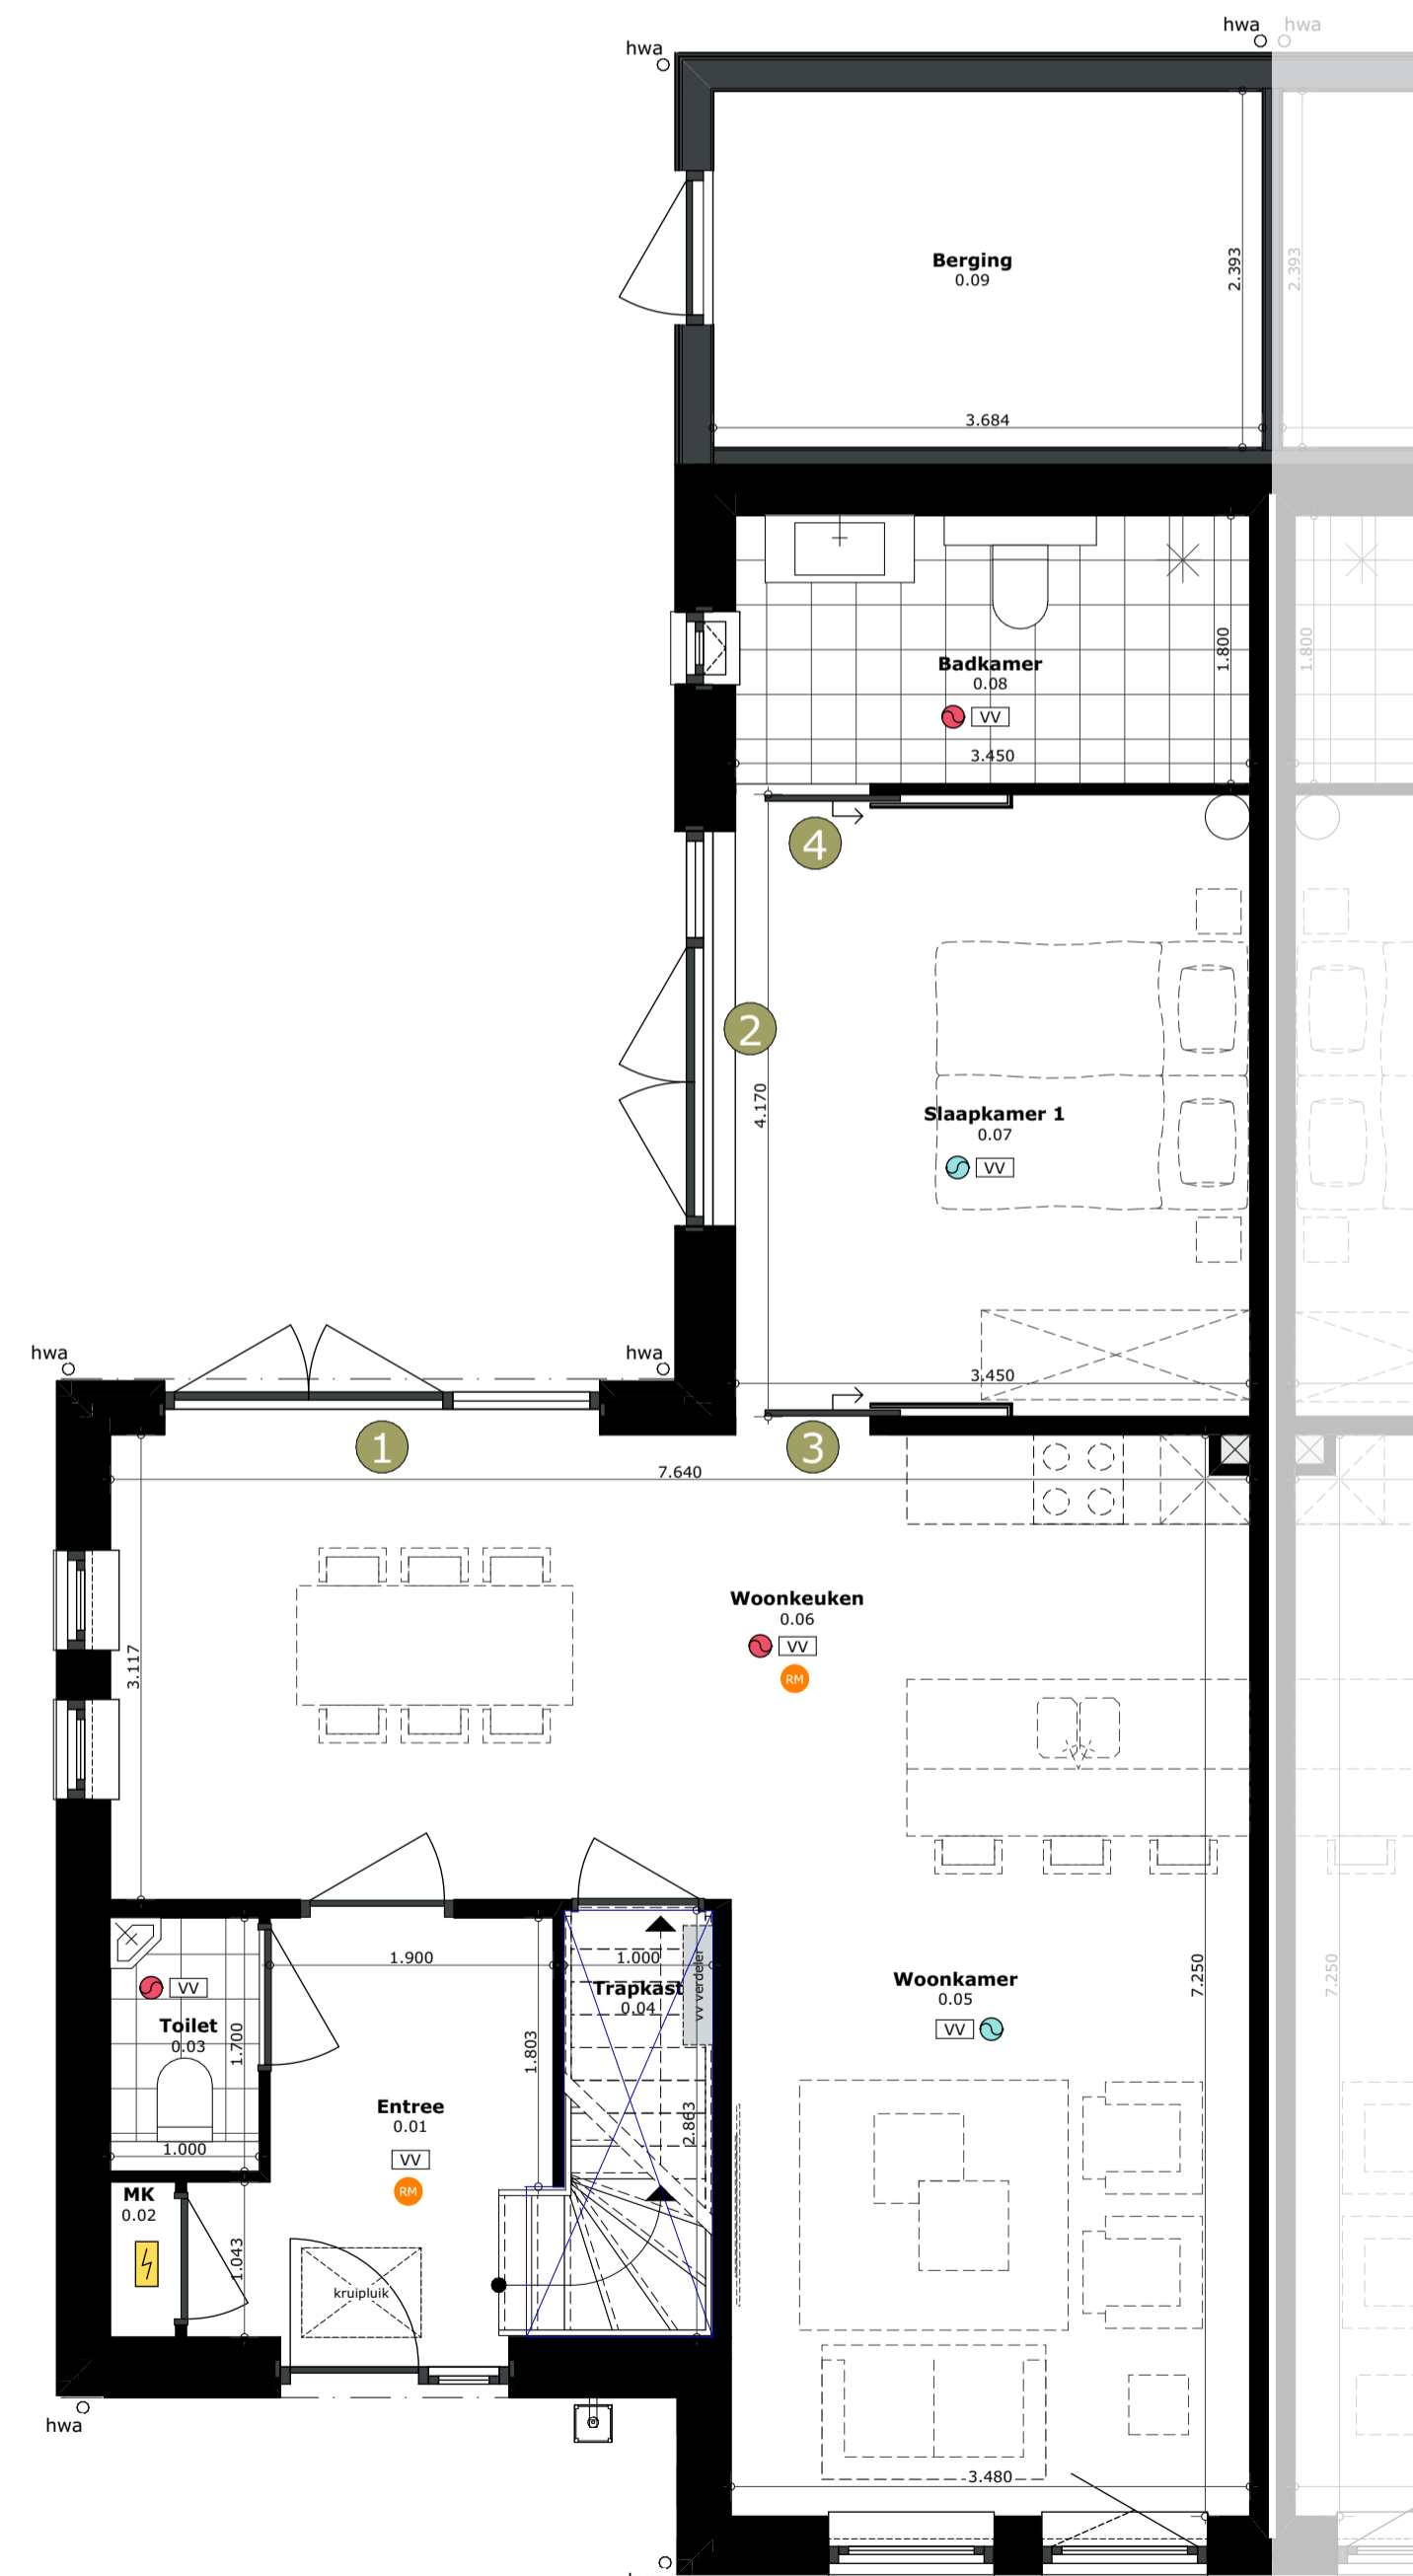

Begane grond

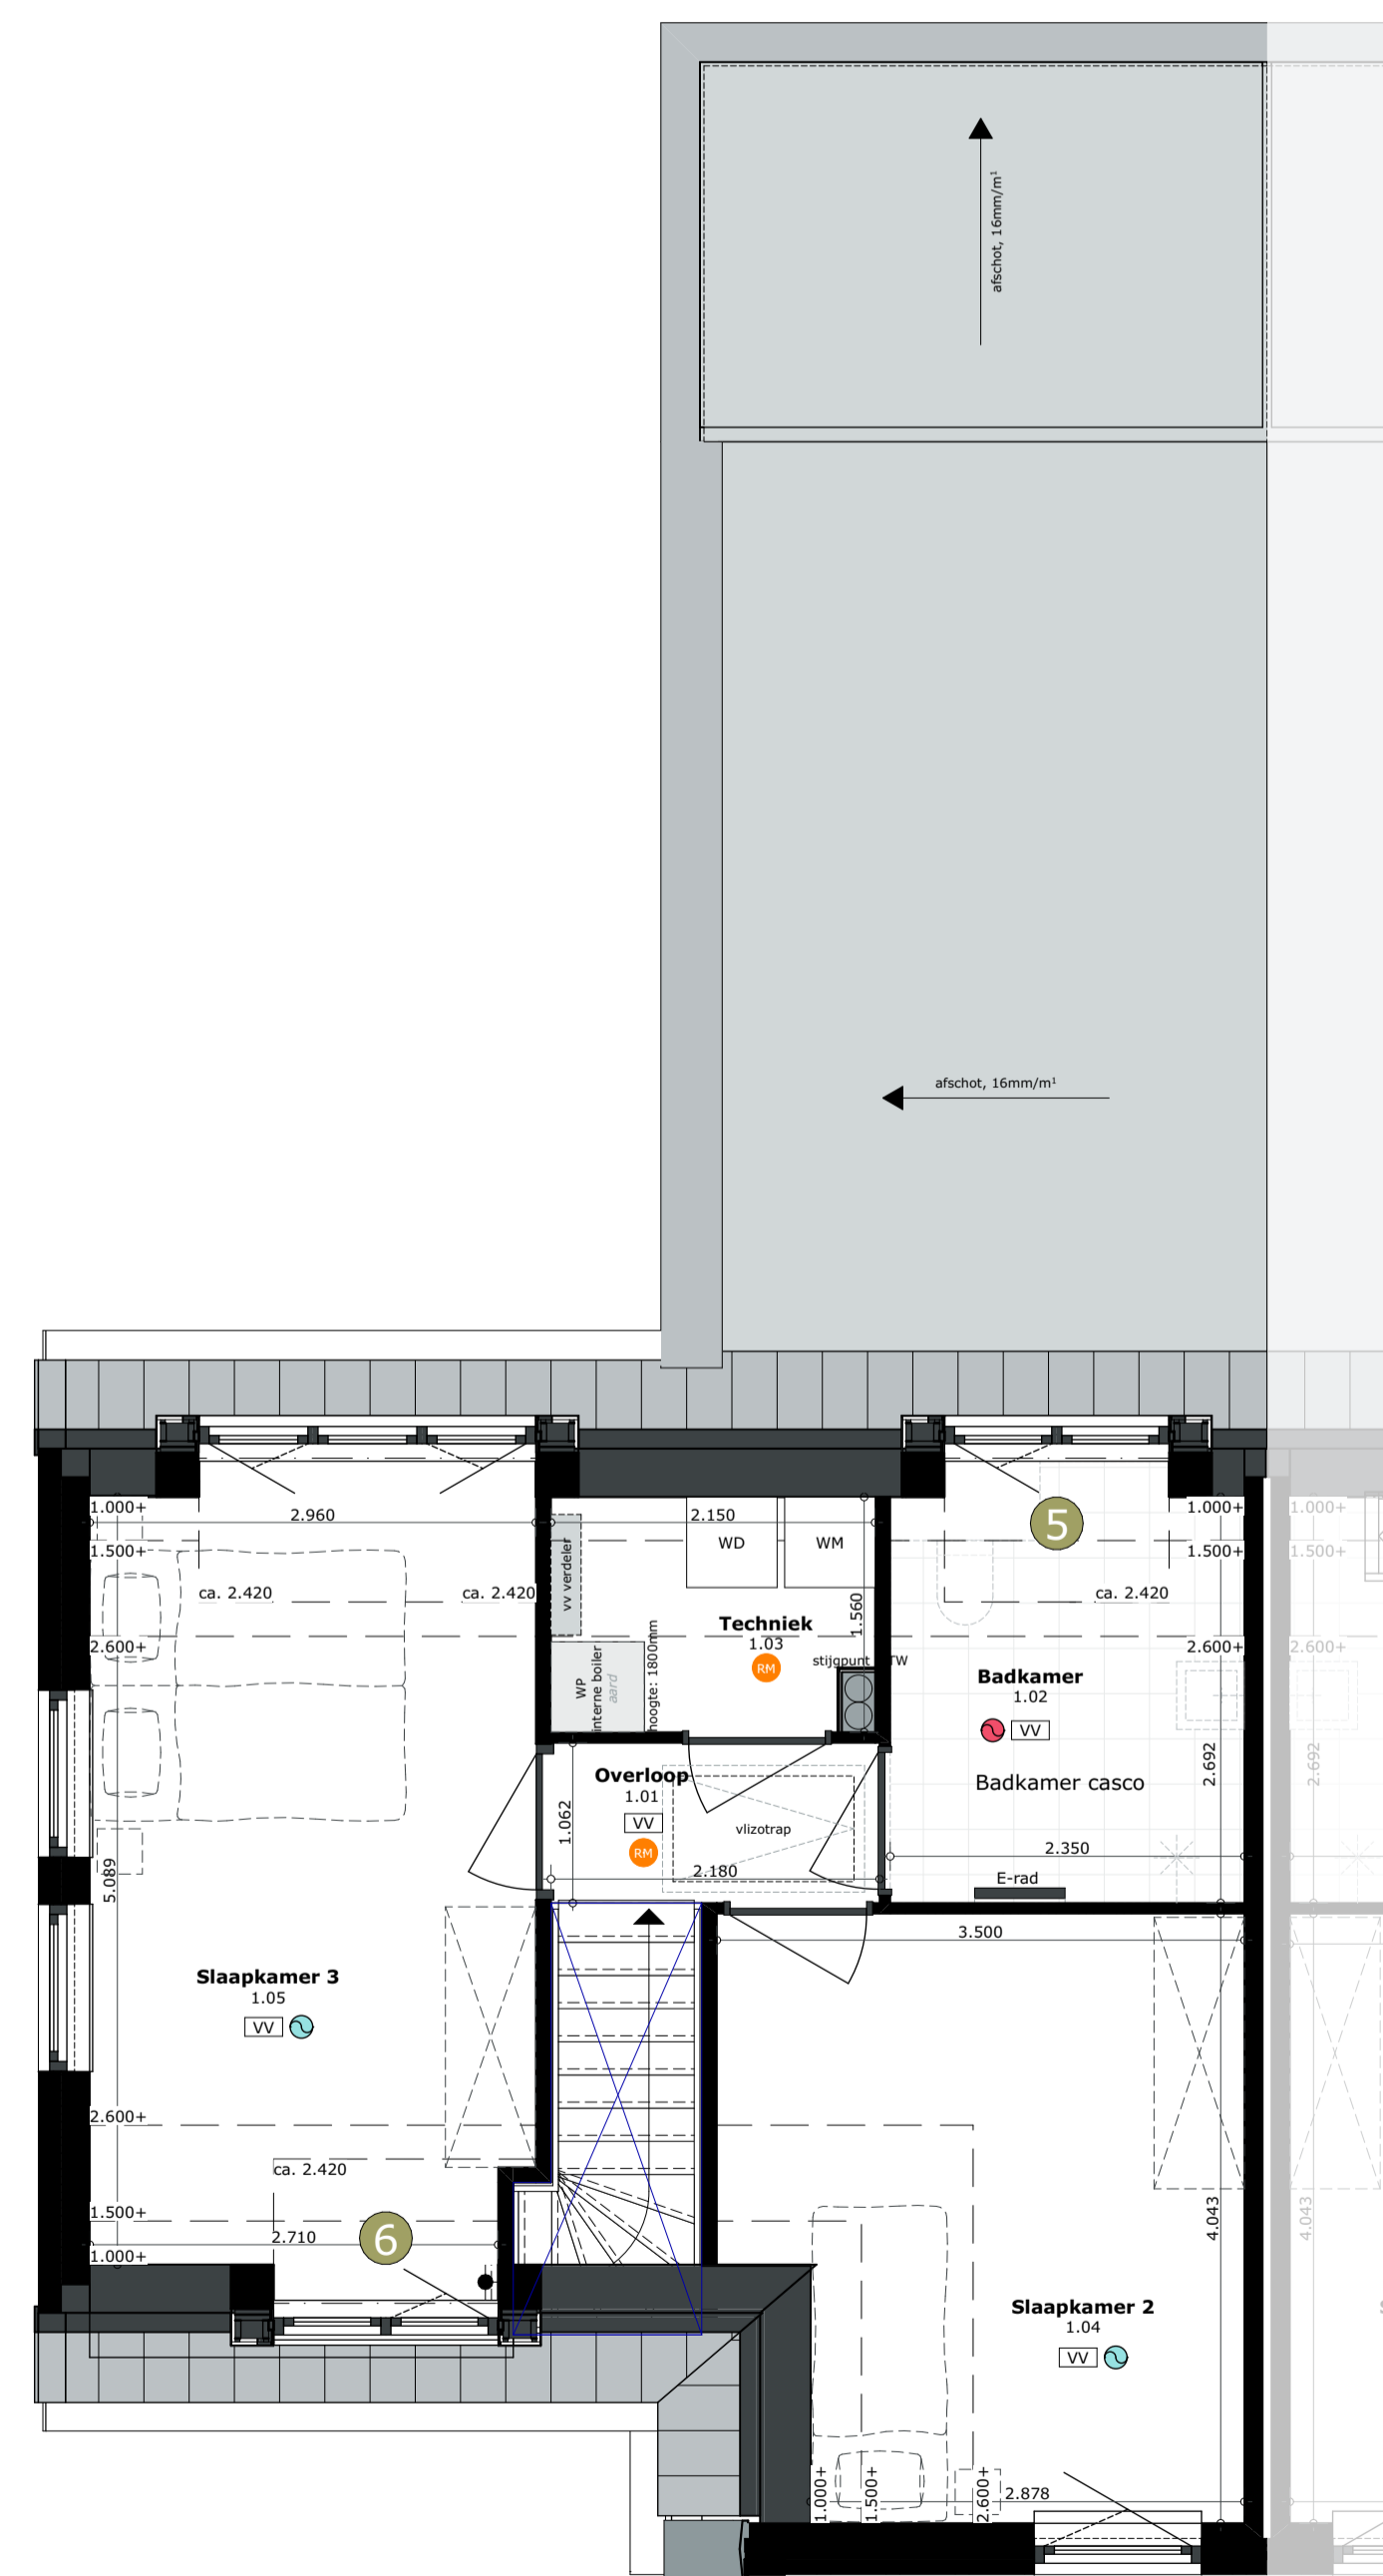

Verdieping