



# Janneveste


ZIERIKZEE



Patiowoning  
Blok A | Kavel 2



PROJECTS

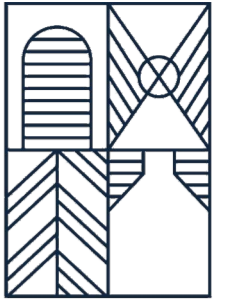

# Janneveste

ZIERIKZEE

## LEGENDA

### IMPRESSIES

De tekeningen en afbeeldingen geven een impressie van het ontwerp. De werkelijke uitvoering en kleuren van gevelaanzichten, schilderwerk, dakbedekkingen etc. kunnen afwijken. Aan deze tekeningen kunnen, ondanks alle zorgvuldigheid die is nagestreefd, géén rechten worden ontleend.

### MAATVOERINGEN INRICHTING

De maten op de tekening zijn circa-maten. Deze zijn aangegeven in millimeters, tenzij anders vermeld. Bij de maatvoering tussen de wanden is geen rekening gehouden met enige wandafwerking, zoals wandtegels en spuitwerk. Daarnaast kunnen zich tijdens de bouw veranderingen voordoen, die kunnen leiden tot maatverschillen. Op de tekening aangegeven meubilair en apparatuur dienen alleen ter oriëntatie.

## RENVOOI

### INVULLING

- Kavel
- Groen
- Groene paden
- Wandel- en/of fietspaden
- Omgeving
- Water
- Omliggende bebouwing
- Bestaande bebouwing
- Wegen

### OVERIG

- Model nummering
- Kavel nummering
- Positie voordeur
- Bomen, positie indicatief
- Parkeren
- Buitenunit warmtepomp

### KLEURSTELLING

- Bruin
- Grijs
- Rood

## ALGEMEEN

### Project

Patiowoningen te Zierikzee  
Jannewekken 11  
4301 HH Zierikzee

### Onderdeel

Situatie

### Schaal

1:100

### Datum getekend

25 oktober 2023

### Woningtype

Patiowoning

### Kavel

Kavel 2

### Formaat



A2 594x420


### Status

Definitief

### Model

Blok A

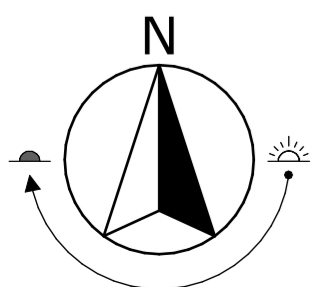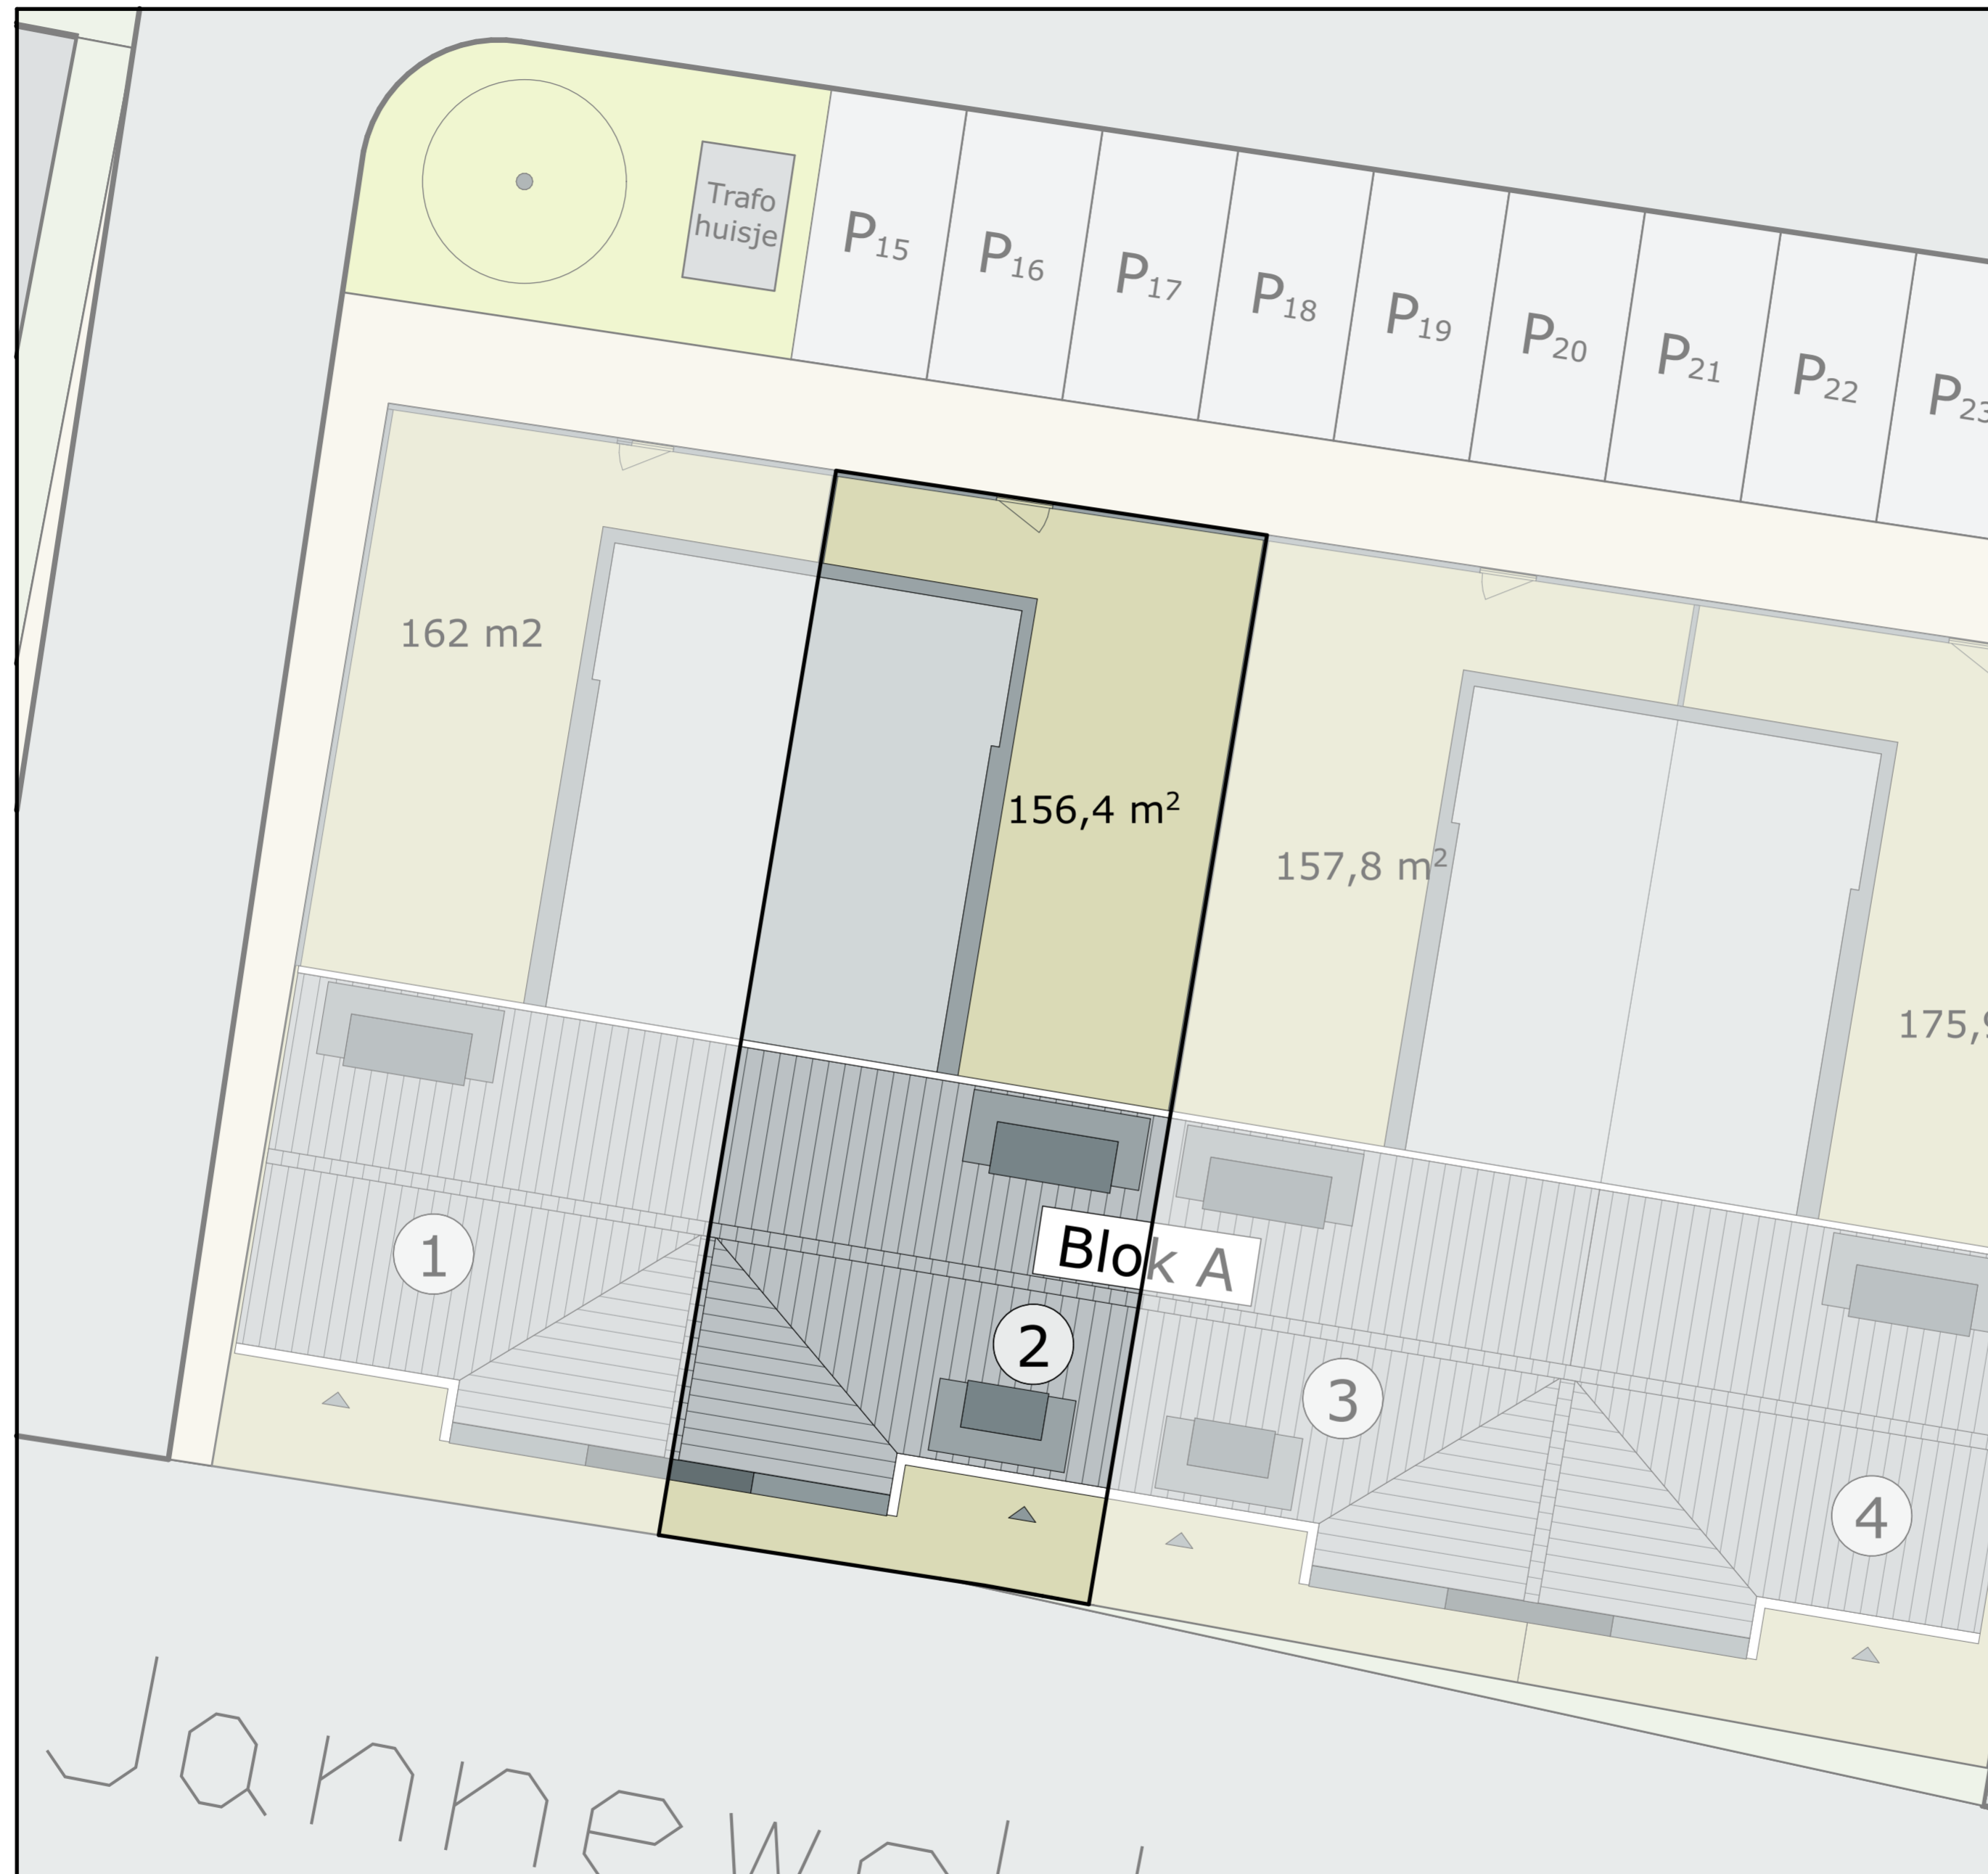

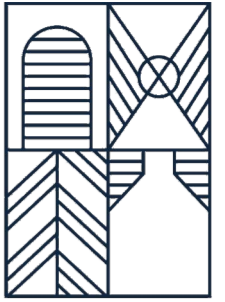

# Janneveste

ZIERIKZEE

## LEGENDA

### IMPRESSIES

De tekeningen en afbeeldingen geven een impressie van het ontwerp. De werkelijke uitvoering en kleuren van gevelaanzichten, schilderwerk, dakbedekkingen etc. kunnen afwijken. Aan deze tekeningen kunnen, ondanks alle zorgvuldigheid die is nagestreefd, géén rechten worden ontleend.


### MAATVOERINGEN INRICHTING

De maten op de tekening zijn circa-maten. Deze zijn aangegeven in millimeters, tenzij anders vermeld. Bij de maatvoering tussen de wanden is geen rekening gehouden met enige wandafwerking, zoals wandtegels en spuitwerk. Daarnaast kunnen zich tijdens de bouw veranderingen voordoen, die kunnen leiden tot maatverschillen. Op de tekening aangegeven meubilair en apparatuur dienen alleen ter oriëntatie.

## RENVOOI GEVELS

### SYMBOLEN

Toe- en afvoer mechanische ventilatie, exacte positie conform opgave installateur.

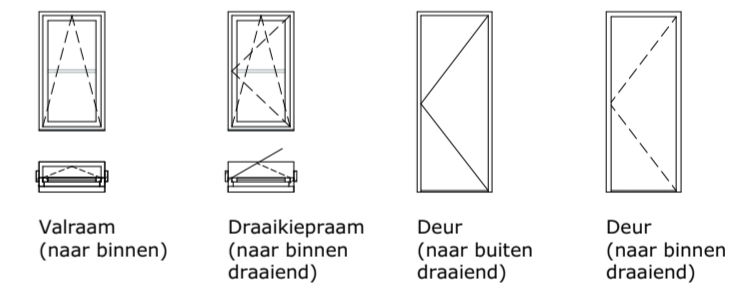


Voorgevel



Achtergevel



Rechterzijgevel

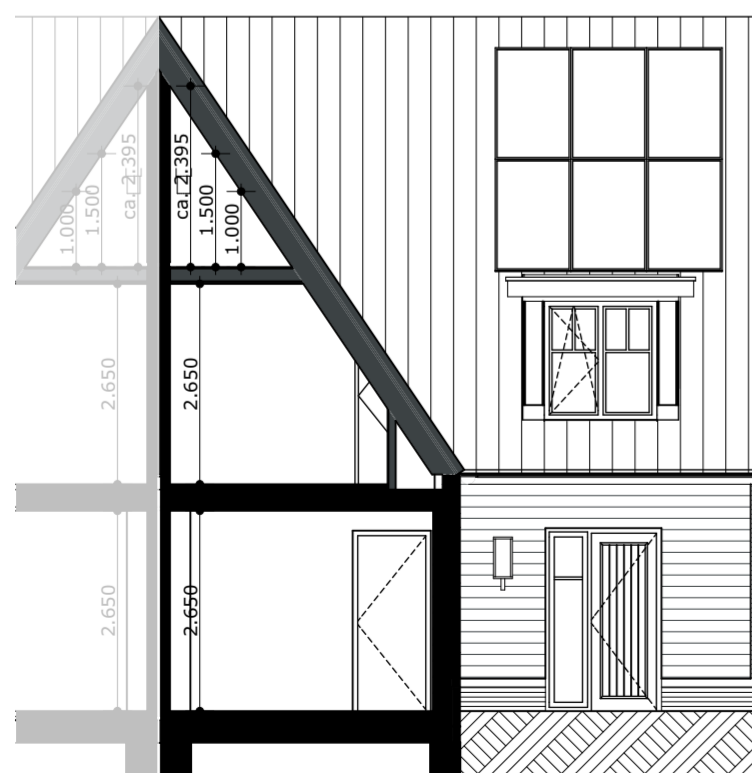

Principe doorsnede



Principe doorsnede

## ALGEMEEN

### Project

Patiowoningen te Zierikzee  
Jannevesten 11  
4301 HH Zierikzee

### Onderdeel

Gevelaanzichten en Doorsneden

### Schaal

1:100

### Datum getekend

25 oktober 2023

### Woningtype

Patiowoning

### Kavel

Kavel 2

### Formaat

A2 594x420

### Status

Definitief

### Model

Blok A





# Janneveste

ZIERIKZEE

## LEGENDA

### IMPRESSIES

De tekeningen en afbeeldingen geven een impressie van het ontwerp. De werkelijke uitvoering en kleuren van gevelaanzichten, schilderwerk, dakbedekkingen etc. kunnen afwijken. Aan deze tekeningen kunnen, ondanks alle zorgvuldigheid die is nagestreefd, géén rechten worden ontleend.

### MAATVOERINGEN INRICHTING

De maten op de tekening zijn circa-maten. Deze zijn aangegeven in millimeters, tenzij anders vermeld. Bij de maatvoering tussen de wanden is geen rekening gehouden met enige wandafwerking, zoals wandtegels en spuitwerk. Daarnaast kunnen zich tijdens de bouw veranderingen voordoen, die kunnen leiden tot maatverschillen. Op de tekening aangegeven meubilair en apparatuur dienen alleen ter oriëntatie.

## RENVOOI PLATTEGRONDEN

### SYMBOLLEN

- Ruimte v.z.v. mechanische luchtvoering, positie en aantal n.t.b. door installateur
- Ruimte v.z.v. mechanische luchtvoering, positie en aantal n.t.b. door installateur
- Mechanische gebalanceerde ventilatiebox
- Warmtepomp
- Boilervat
- Ruimte v.z.v. vloerverwarming
- Hemelwaterafvoer

### ELEKTRA

## ALGEMEEN

### Project

Patiowoningen te Zierikzee  
Jannewekken 11  
4301 HH Zierikzee

**Onderdeel**  
Begane grond

**Schaal**  
1:50

**Datum getekend**  
25 oktober 2023


**Woningtype**  
Patiowoning

**Kavel**  
Kavel 2

**Formaat**  
A2 594x420

**Status**  
Definitief

**Model**  
Blok A

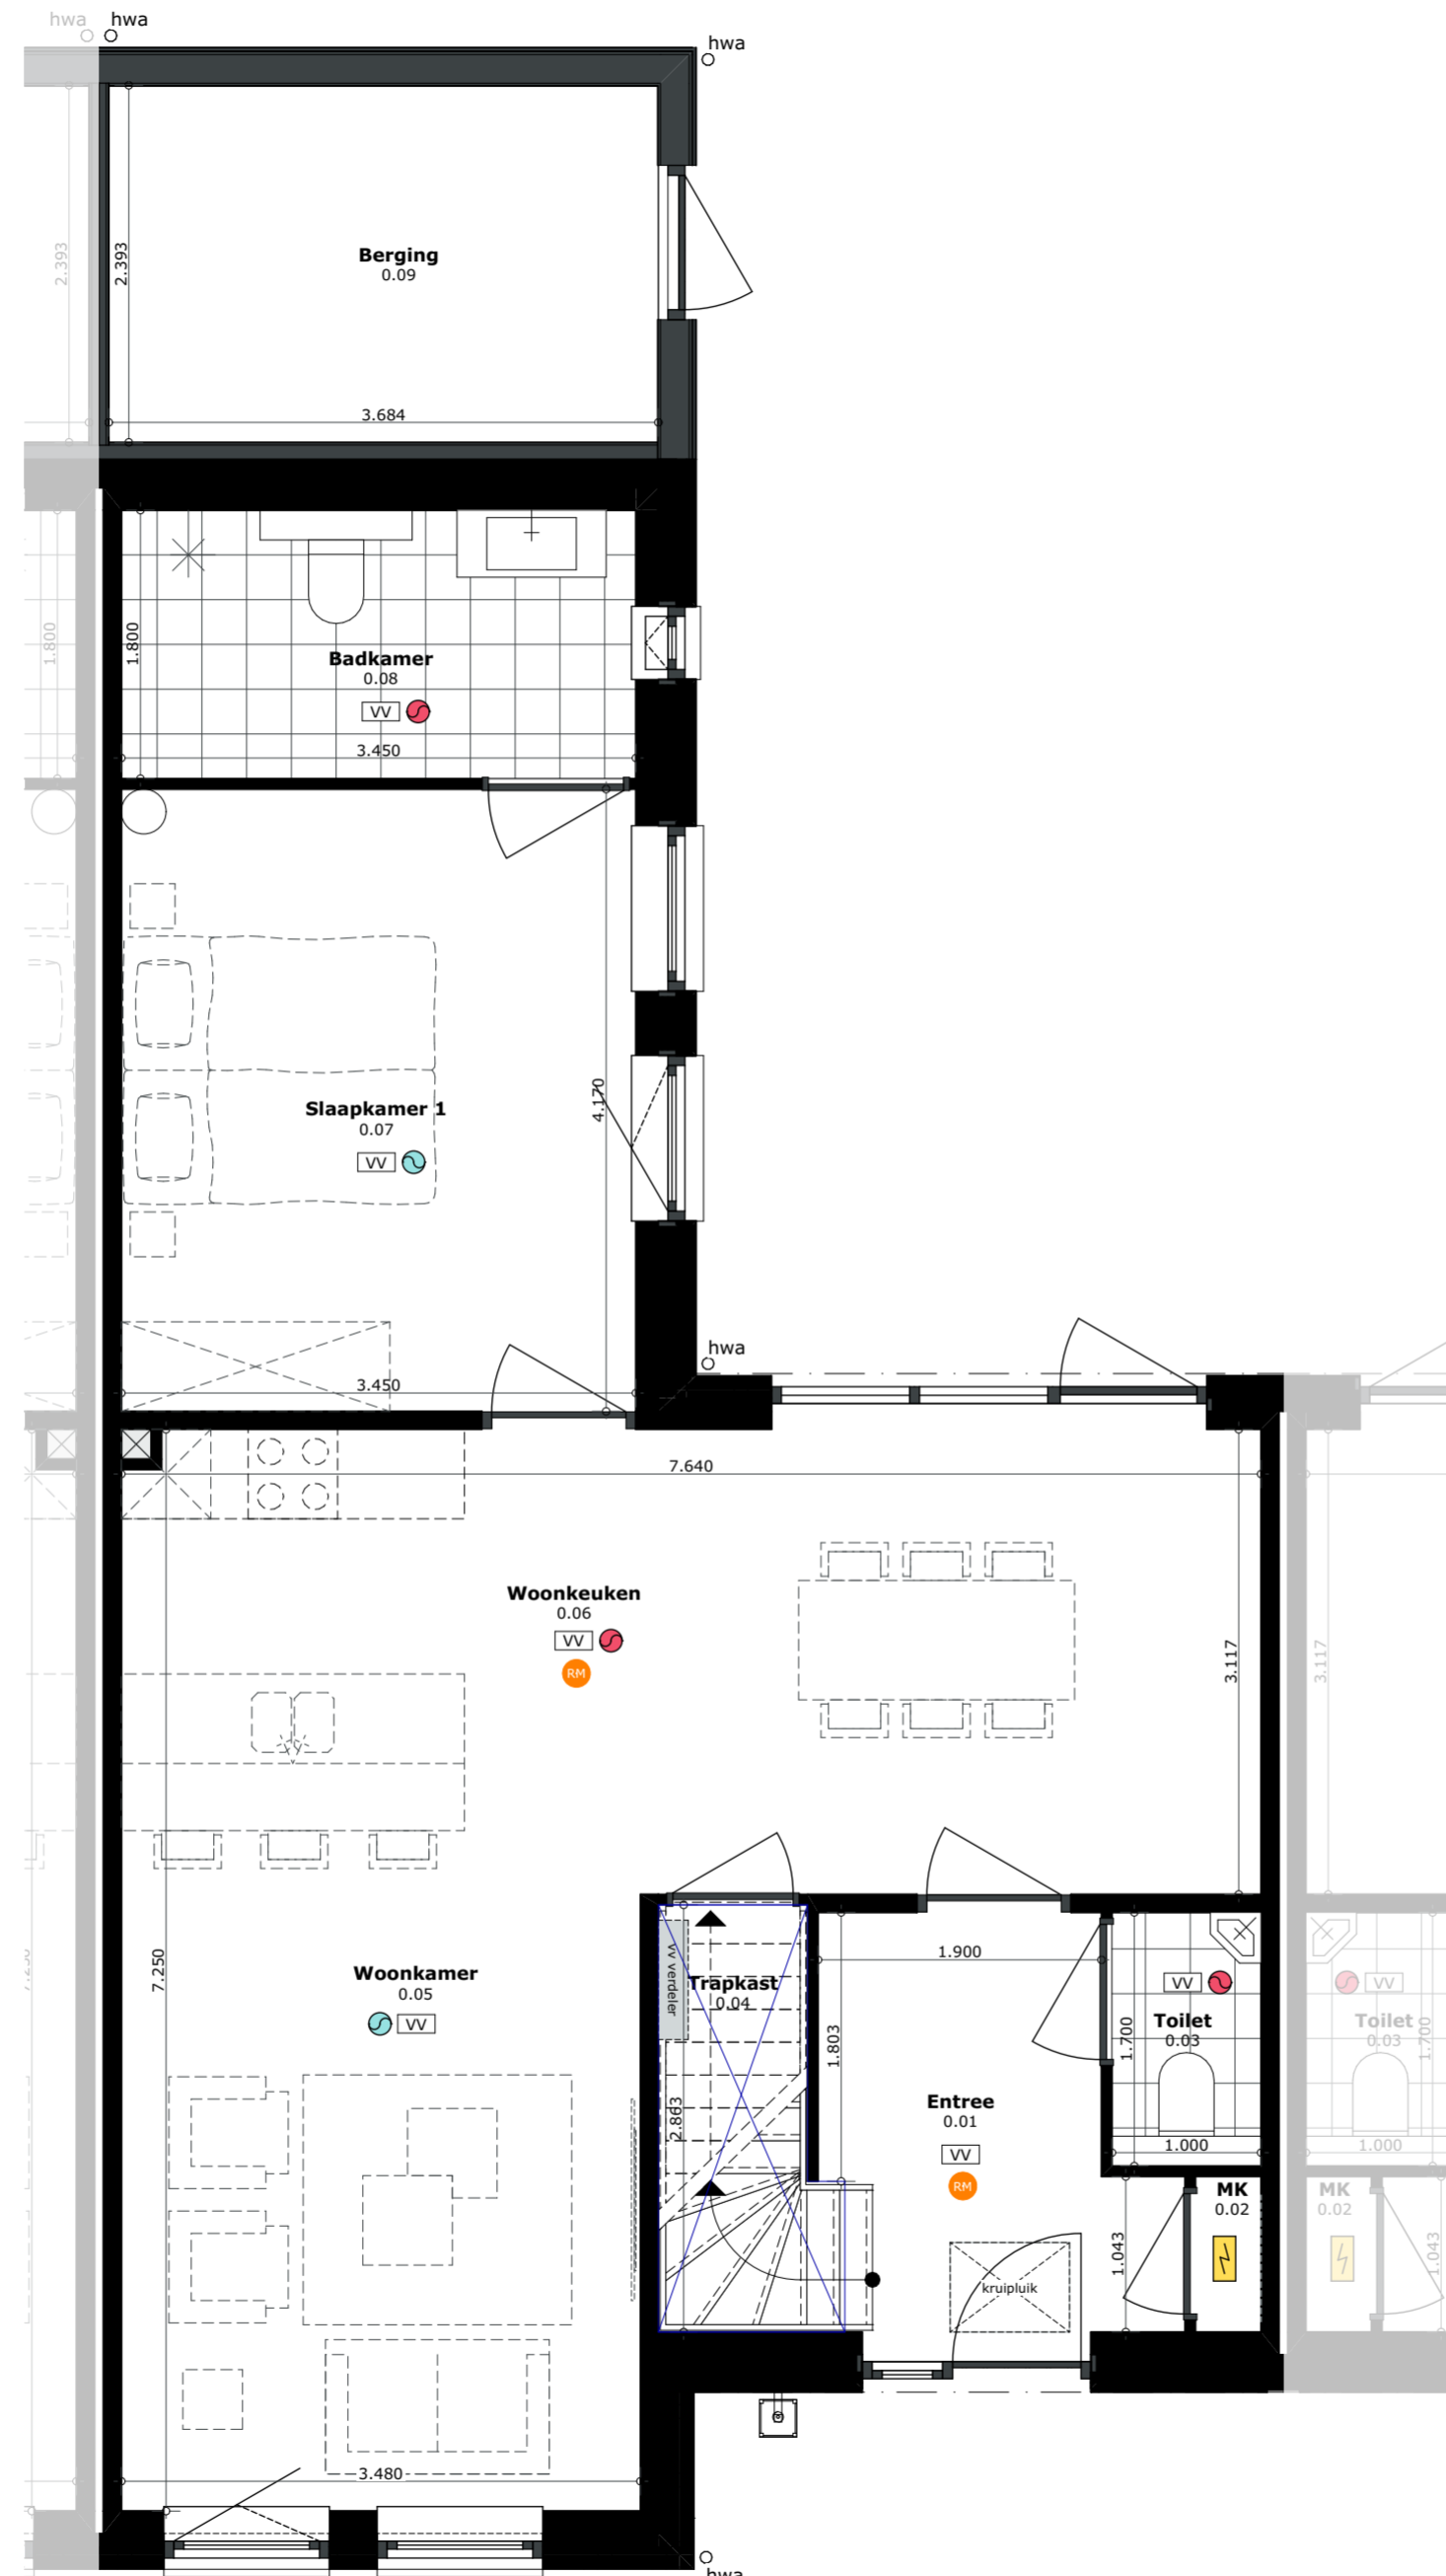



# Janneveste

ZIERIKZEE

## LEGENDA

### IMPRESSIES

De tekeningen en afbeeldingen geven een impressie van het ontwerp. De werkelijke uitvoering en kleuren van gevelaanzichten, schilderwerk, dakbedekkingen etc. kunnen afwijken. Aan deze tekeningen kunnen, ondanks alle zorgvuldigheid die is nagestreefd, géén rechten worden ontleend.

### MAATVOERINGEN INRICHTING

De maten op de tekening zijn circa-maten. Deze zijn aangegeven in millimeters, tenzij anders vermeld. Bij de maatvoering tussen de wanden is geen rekening gehouden met enige wandafwerking, zoals wandtegels en spuitwerk. Daarnaast kunnen zich tijdens de bouw veranderingen voordoen, die kunnen leiden tot maatverschillen. Op de tekening aangegeven meubilair en apparatuur dienen alleen ter oriëntatie.

## RENVOOI PLATTEGRONDEN

### SYMBOLLEN

- Ruimte v.z.v. mechanische luchtvoering, positie en aantal n.t.b. door installateur
- Ruimte v.z.v. mechanische luchttoevoer, positie en aantal n.t.b. door installateur
- Mechanische gebalanceerde ventilatiebox
- Warmtepomp
- Boilervat
- Ruimte v.z.v. vloerverwarming
- Hemelwaterafvoer

### ELEKTRA

## ALGEMEEN

### Project

Patiowoningen te Zierikzee  
Jannewekken 11  
4301 HH Zierikzee

### Onderdeel 1e Verdieping

**Schaal**  
1:50

**Datum getekend**  
25 oktober 2023


**Woningtype**  
Patiowoning


**Kavel**  
Kavel 2

**Formaat**  
A2 594x420

**Status**  
Definitief

**Model**  
Blok A

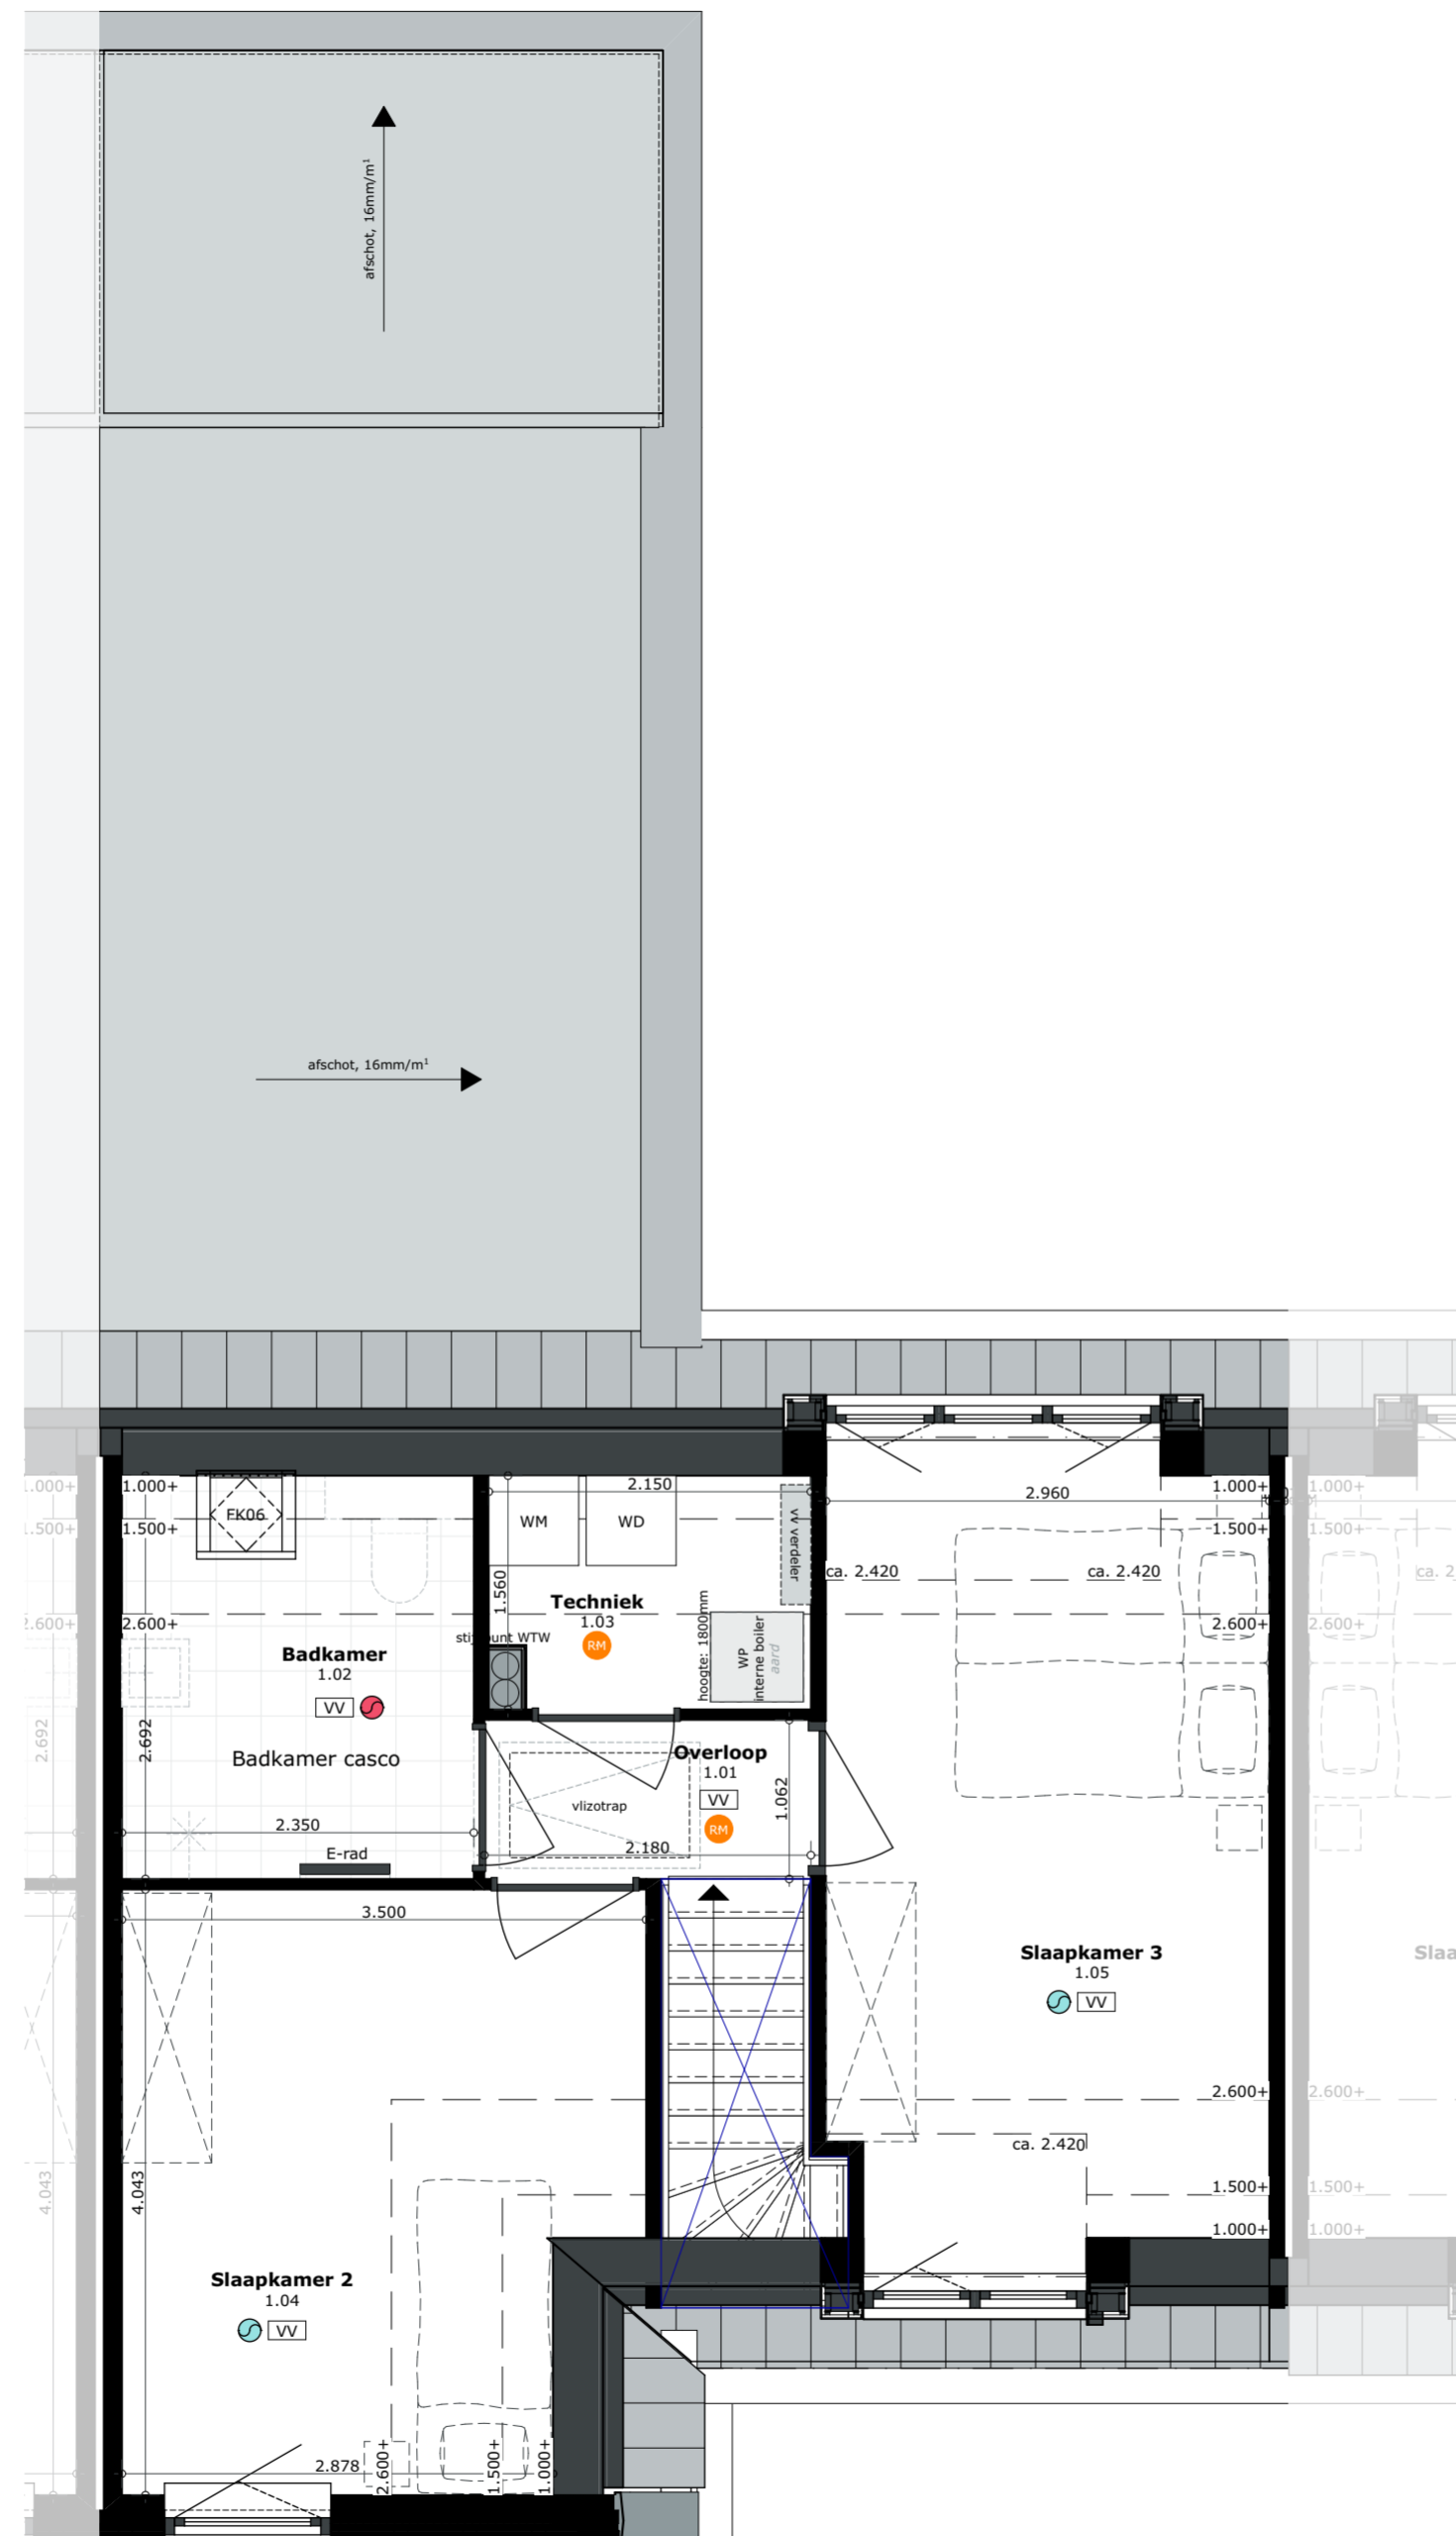

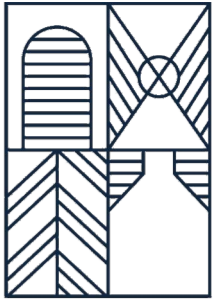

# Janneveste

ZIERIKZEE

## LEGENDA

### IMPRESSIES

De tekeningen en afbeeldingen geven een impressie van het ontwerp. De werkelijke uitvoering en kleuren van gevelaanzichten, schilderwerk, dakbedekkingen etc. kunnen afwijken. Aan deze tekeningen kunnen, ondanks alle zorgvuldigheid die is nagestreefd, géén rechten worden ontleend.

### MAATVOERINGEN INRICHTING

De maten op de tekening zijn circa-maten. Deze zijn aangegeven in millimeters, tenzij anders vermeld. Bij de maatvoering tussen de wanden is geen rekening gehouden met enige wandafwerking, zoals wandtegels en spuitwerk. Daarnaast kunnen zich tijdens de bouw veranderingen voordoen, die kunnen leiden tot maatverschillen. Op de tekening aangegeven meubilair en apparatuur dienen alleen ter oriëntatie.

## RENVOOI PLATTEGRONDEN

### SYMBOLLEN

- Ruimte v.z.v. mechanische luchtafvoer, positie en aantal n.t.b. door installateur
- Ruimte v.z.v. mechanische luchttoevoer, positie en aantal n.t.b. door installateur
- Mechanische gebalanceerde ventilatiebox
- Warmtepomp
- Boilervat
- Ruimte v.z.v. vloerverwarming
- Hemelwaterafvoer

### ELEKTRA

## ALGEMEEN

### Project

Patiowoningen te Zierikzee  
Jannewekken 11  
4301 HH Zierikzee

### Onderdeel

2e Verdieping

**Schaal**  
1:50

**Datum getekend**  
25 oktober 2023

**Woningtype**  
Patiowoning

**Kavel**  
Kavel 2

**Formaat**  
A2 594x420

**Status**  
Definitief

**Model**  
Blok A

