

# Janneveste


ZIERIKZEE



Voorgevel



Linkerzijgevel

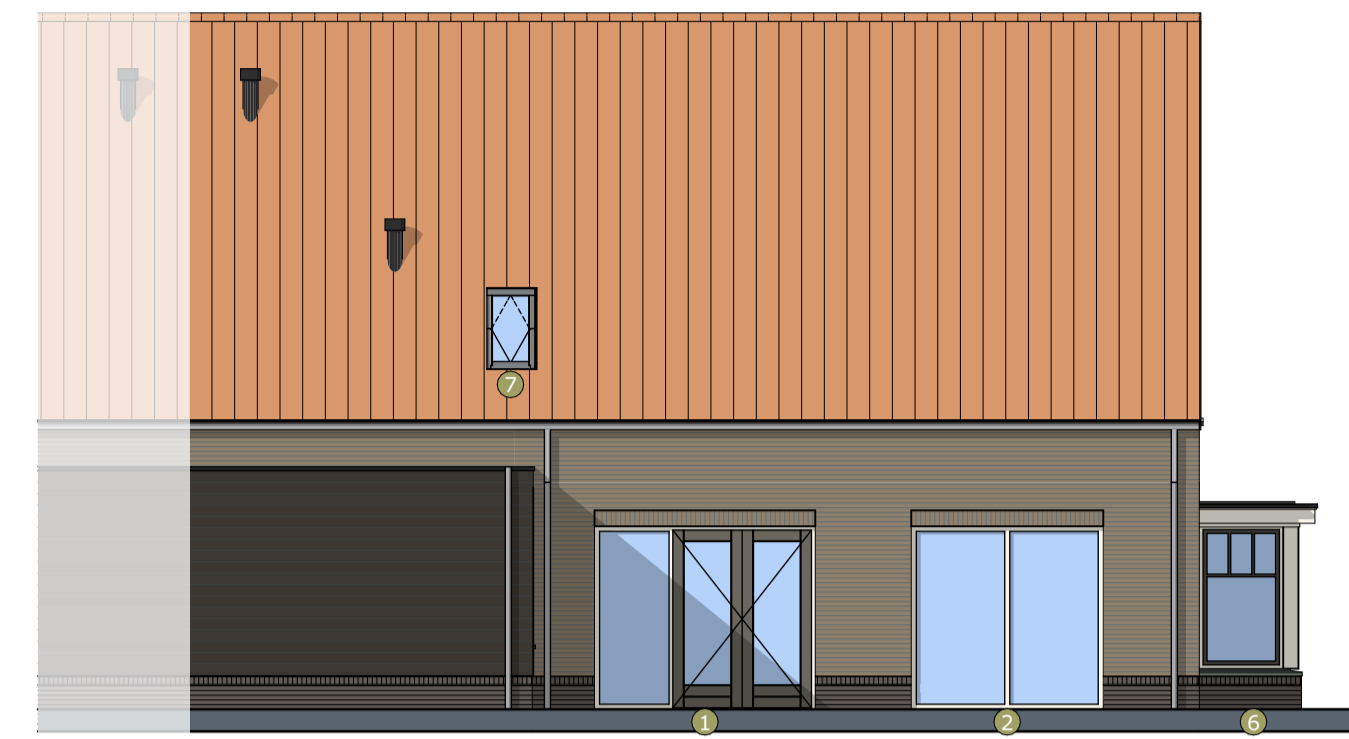

Achtergevel

## LEGENDA

### IMPRESSIES

De tekeningen en afbeeldingen geven een impressie van het ontwerp. De werkelijke uitvoering en kleuren van gevelaanzichten, schilderwerk, dakbedekkingen etc. kunnen afwijken. Aan deze tekeningen kunnen, ondanks alle zorgvuldigheid die is nagestreefd, géén rechten worden ontleend.


### MAATVOERING EN INRICHTING

De maten op de tekening zijn circa-maten. Deze zijn aangegeven in millimeters, tenzij anders vermeld. Bij de maatvoering tussen de wanden is geen rekening gehouden met enige wandafwerking, zoals wandtegels en spuitwerk. Daarnaast kunnen zich tijdens de bouw veranderingen voordoen, die kunnen leiden tot maatverschillen. Op de tekening aangegeven meubilair en apparatuur dienen alleen ter oriëntatie.

## RENVOOI GEVELS

### SYMBOLEN

Toe- en afvoer mechanische ventilatie, exacte positie conform opgave installateur.

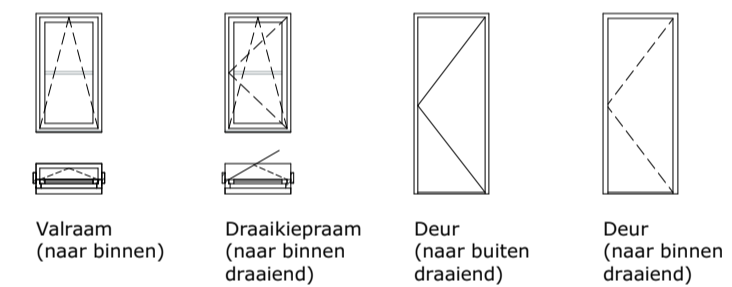

## RENVOOI PLATTEGRONDEN

### SYMBOLEN

- Ruimte v.z.v. mechanische luchtafvoer, positie en aantal n.l.b. door installateur
- Ruimte v.z.v. mechanische luchttoevoer, positie en aantal n.l.b. door installateur
- Mechanische gebalanceerde ventilatiebox
- Warmtepomp
- Bollervat
- Ruimte v.z.v. vloerverwarming
- hwa Hemelwaterafvoer

### ELEKTRA

## OPTIELIJST

- Openslaande deuren achtergevel
- Extra pui achtergevel
- Openslaande deuren slaapkamer 1
- Schuifdeur naar slaapkamer (rolstoel toegankelijk)
- Schuifdeur naar badkamer (rolstoel toegankelijk)
- Erker woonkamer
- Dakraam overloop

## ALGEMEEN

**Project**  
Patiowoningen te Zierikzee  
Jannewekken 11  
4301 HH Zierikzee

**Onderdeel**  
Meerwerkopties

**Schaal**  
1:100, 1:50

**Datum getekend**  
27 oktober 2023

**Woningtype**  
Patiowoning

**Kavel**  
FASE

**Formaat**  
A1 841x594

**Status**  
Definitief

**Model**  
Blok C



Begane grond



Verdieping

