



Janneveste

ZIERIKZEE



Patiowoning
Blok C | Kavel 8



PROJECTS



Janneveste

ZIERIKZEE

LEGENDA

IMPRESSIES

De tekeningen en afbeeldingen geven een impressie van het ontwerp. De werkelijke uitvoering en kleuren van gevelaanzichten, schilderwerk, dakbedekkingen etc. kunnen afwijken. Aan deze tekeningen kunnen, ondanks alle zorgvuldigheid die is nagestreefd, géén rechten worden ontleend.

MAATVOERINGEN INRICHTING

De maten op de tekening zijn circa-maten. Deze zijn aangegeven in millimeters, tenzij anders vermeld. Bij de maatvoering tussen de wanden is geen rekening gehouden met enige wandafwerking, zoals wandtegels en spuitwerk. Daarnaast kunnen zich tijdens de bouw veranderingen voordoen, die kunnen leiden tot maatverschillen. Op de tekening aangegeven meubilair en apparatuur dienen alleen ter oriëntatie.

RENVOOI

INVULLING

- Kavel
- Groen
- Groene paden
- Wandel- en/of fietspaden
- Omgeving
- Water
- Omliggende bebouwing
- Bestaande bebouwing
- Wegen

OVERIG

- A Model nummering
- I Kavel nummering
- ▲ Positie voordeur
- Bomen, positie indicatief
- P Parkeren
- WP Buitenunit warmtepomp

KLEURSTELLING

- Bruin
- Grijs
- Rood

ALGEMEEN

Project

Patiowoningen te Zierikzee
Jannewekken 11
4301 HH Zierikzee

Onderdeel

Situatie

Schaal

1:100

Datum getekend

25 oktober 2023

Woningtype

Patiowoning

Kavel

Kavel 8



Formaat


Status

Definitief

Model

Blok C

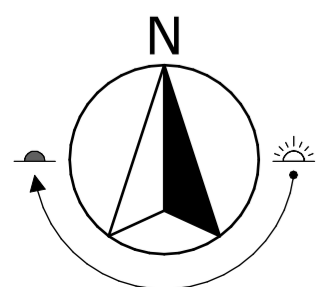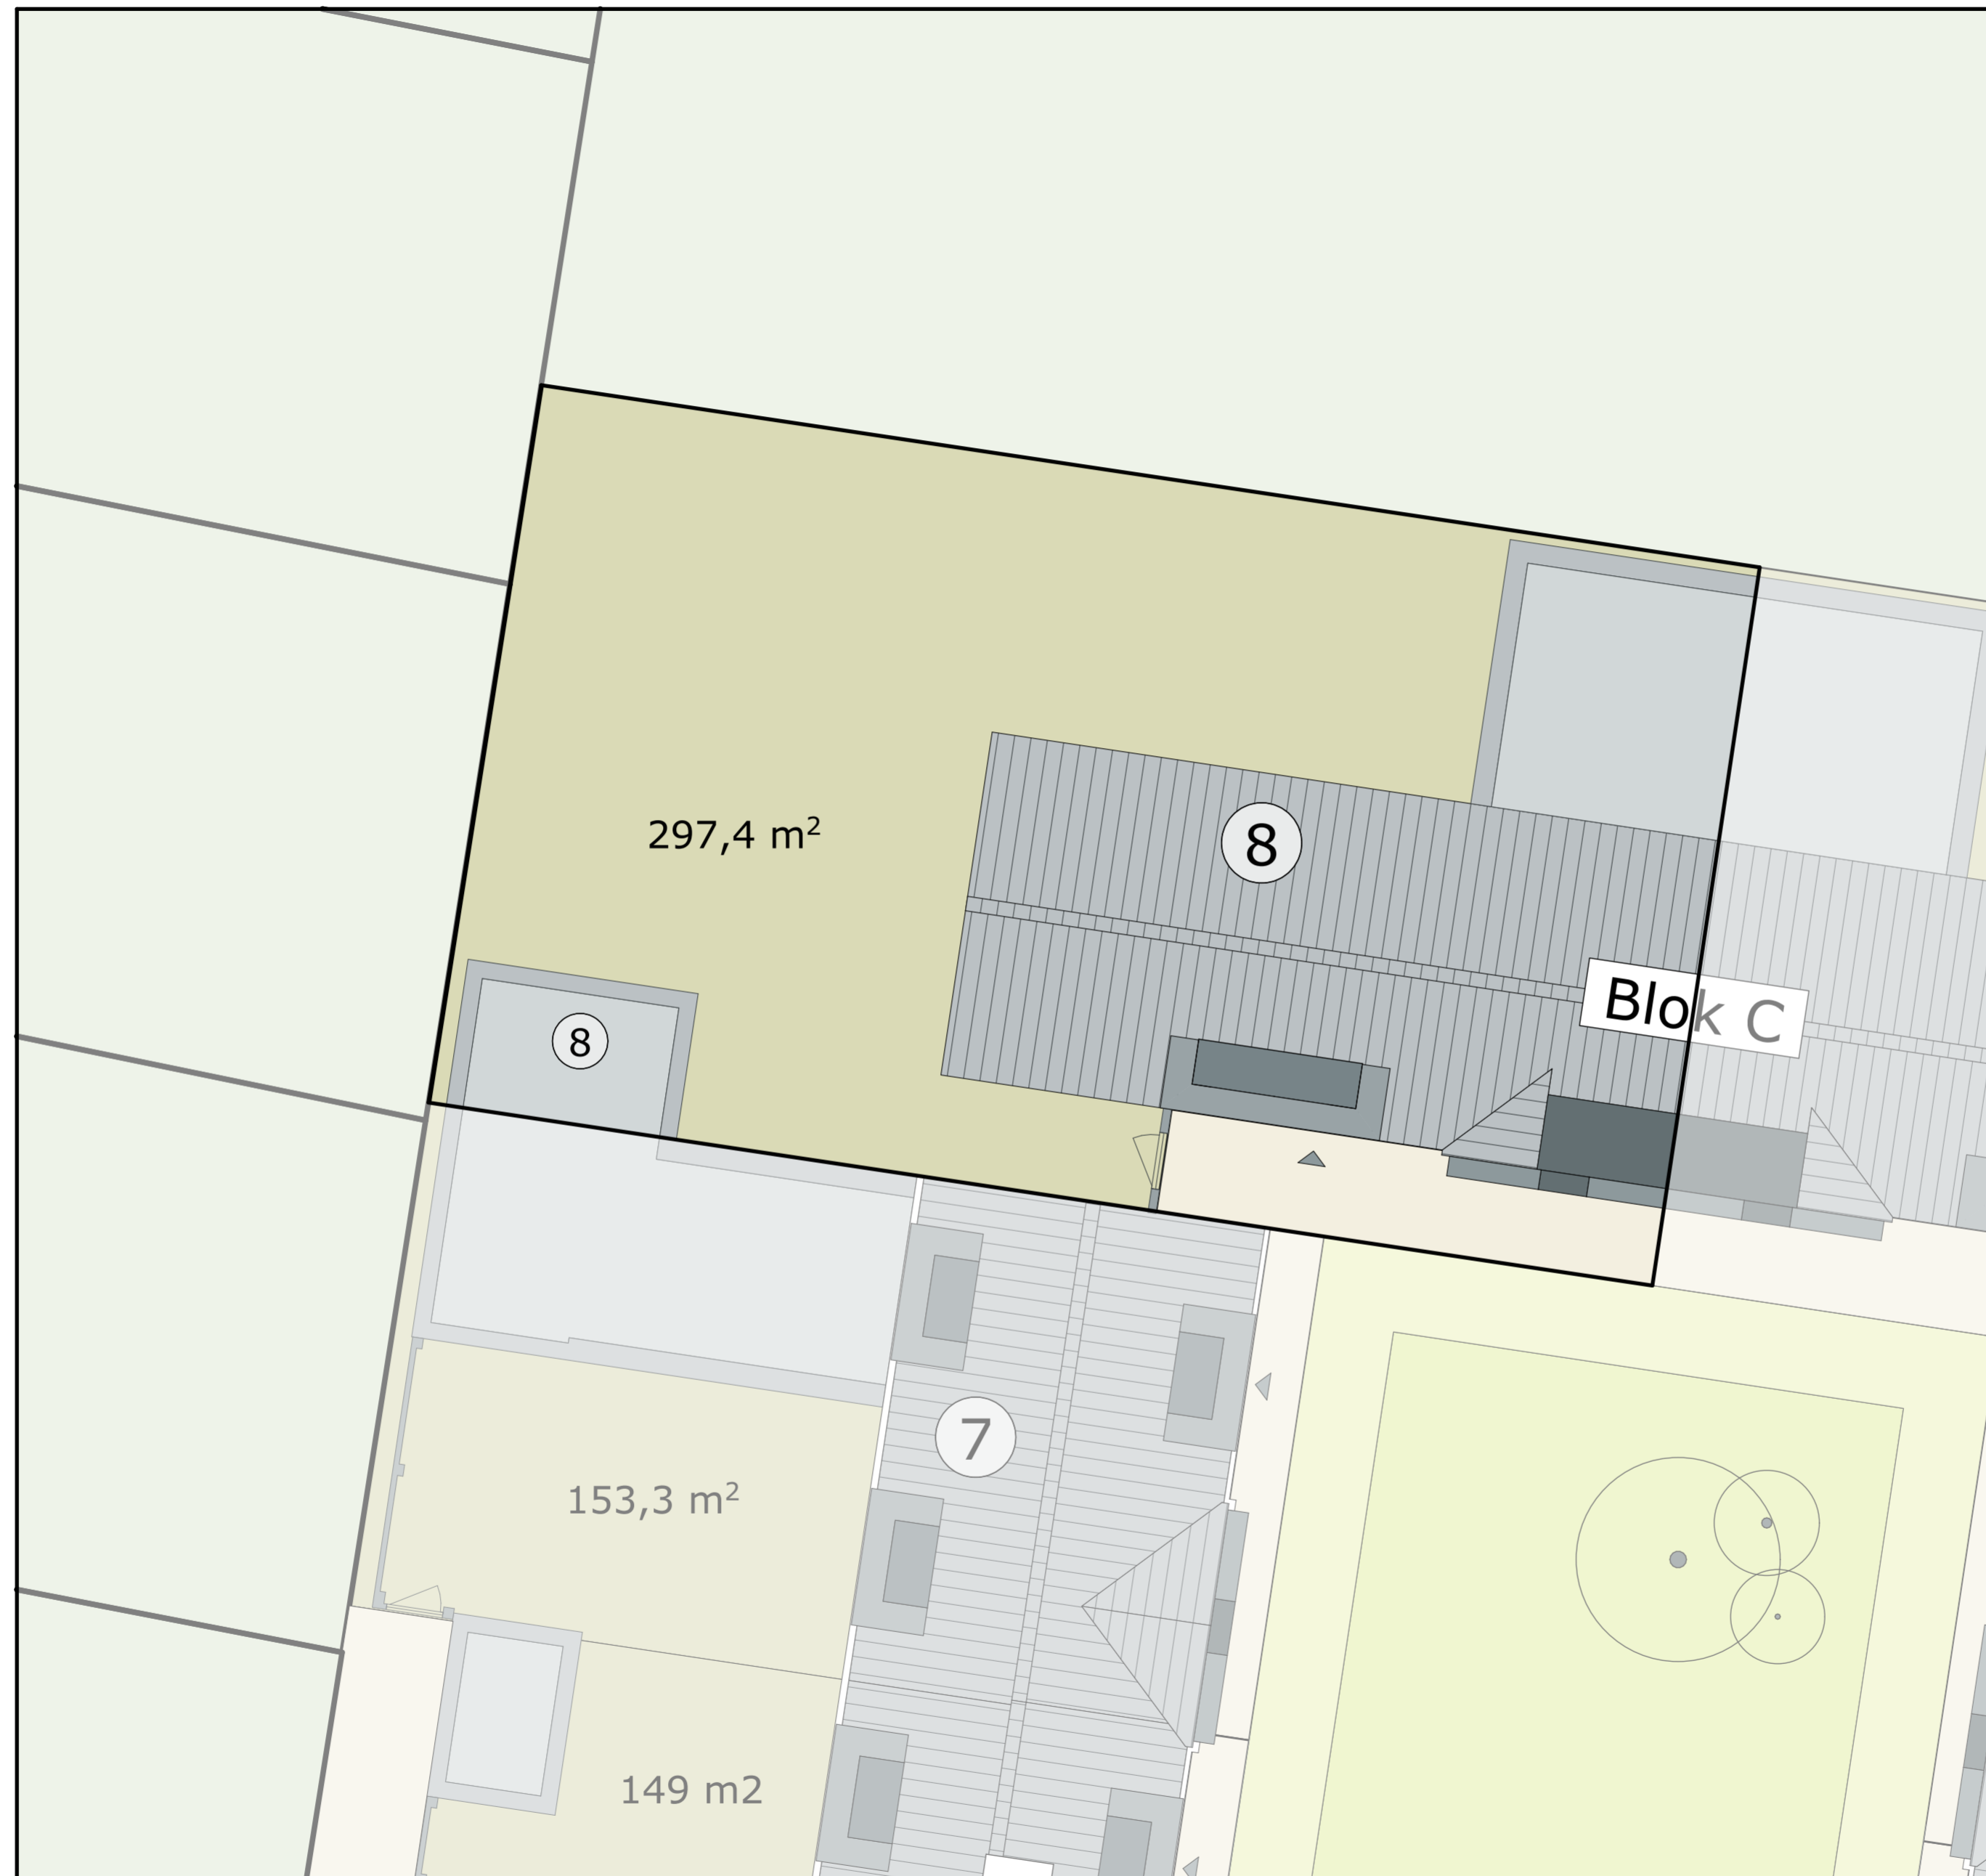

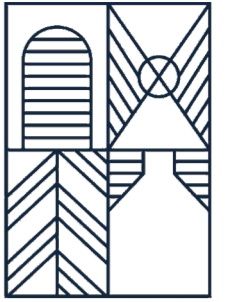

Janneveste

ZIERIKZEE

LEGENDA

IMPRESSIES

De tekeningen en afbeeldingen geven een impressie van het ontwerp. De werkelijke uitvoering en kleuren van gevelaanzichten, schilderwerk, dakbedekkingen etc. kunnen afwijken. Aan deze tekeningen kunnen, ondanks alle zorgvuldigheid die is nagestreefd, géén rechten worden ontleend.


MAATVOERINGEN INRICHTING

De maten op de tekening zijn circa-maten. Deze zijn aangegeven in millimeters, tenzij anders vermeld. Bij de maatvoering tussen de wanden is geen rekening gehouden met enige wandafwerking, zoals wandtegels en spuitwerk. Daarnaast kunnen zich tijdens de bouw veranderingen voordoen, die kunnen leiden tot maatverschillen. Op de tekening aangegeven meubilair en apparatuur dienen alleen ter oriëntatie.


RENVOOI GEVELS

SYMBOLEN


Toe- en afvoer mechanische ventilatie, exacte positie conform opgave installateur.

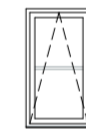

Valraam
(naar binnen)

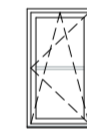

Draaikiepraam
(naar binnen draaiend)

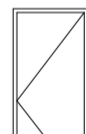

Deur
(naar buiten draaiend)



Deur
(naar binnen draaiend)

ALGEMEEN

Project

Patiowoningen te Zierikzee
Jannewekken 11
4301 HH Zierikzee

Onderdeel

Gevelaanzichten en Doorsneden

Schaal

1:100

Formaat

Datum getekend

25 oktober 2023

Status

Definitief

Woningtype

Patiowoning

Model

Blok C

Kavel


Kavel 8




Voorgevel




Linkerzijgevel

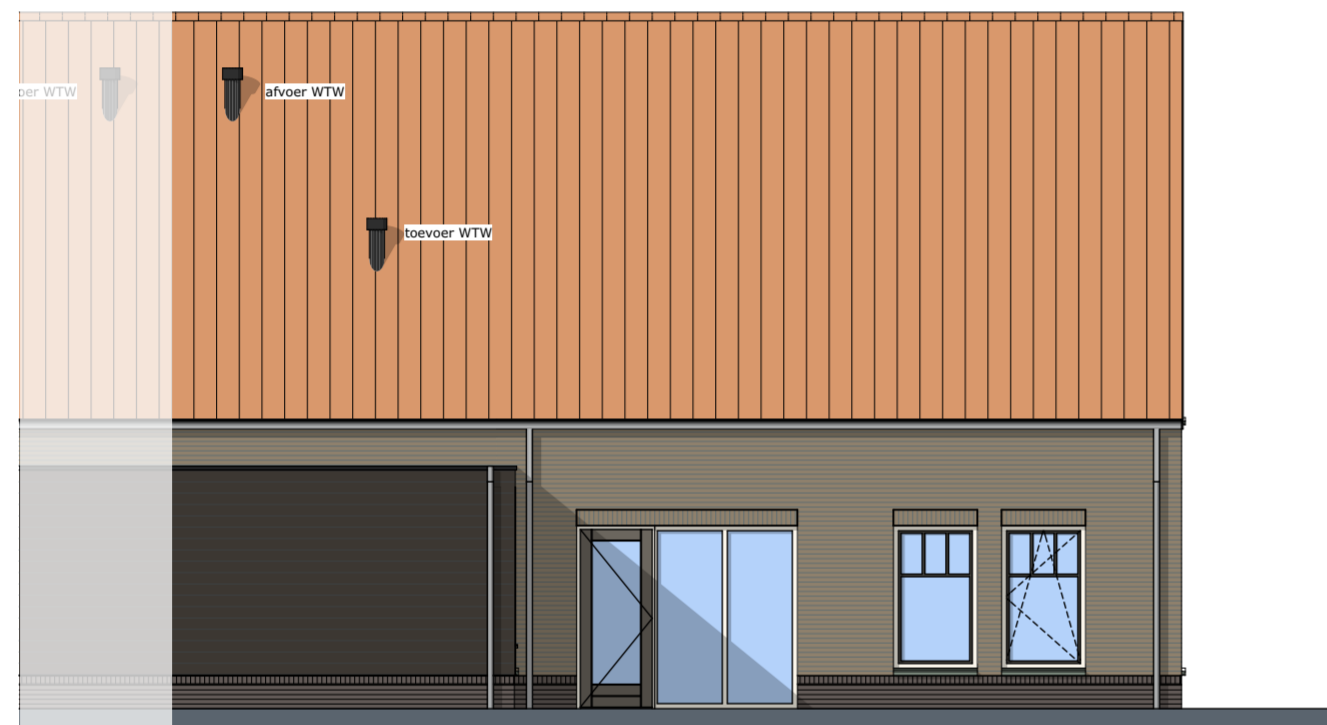


Achtergevel

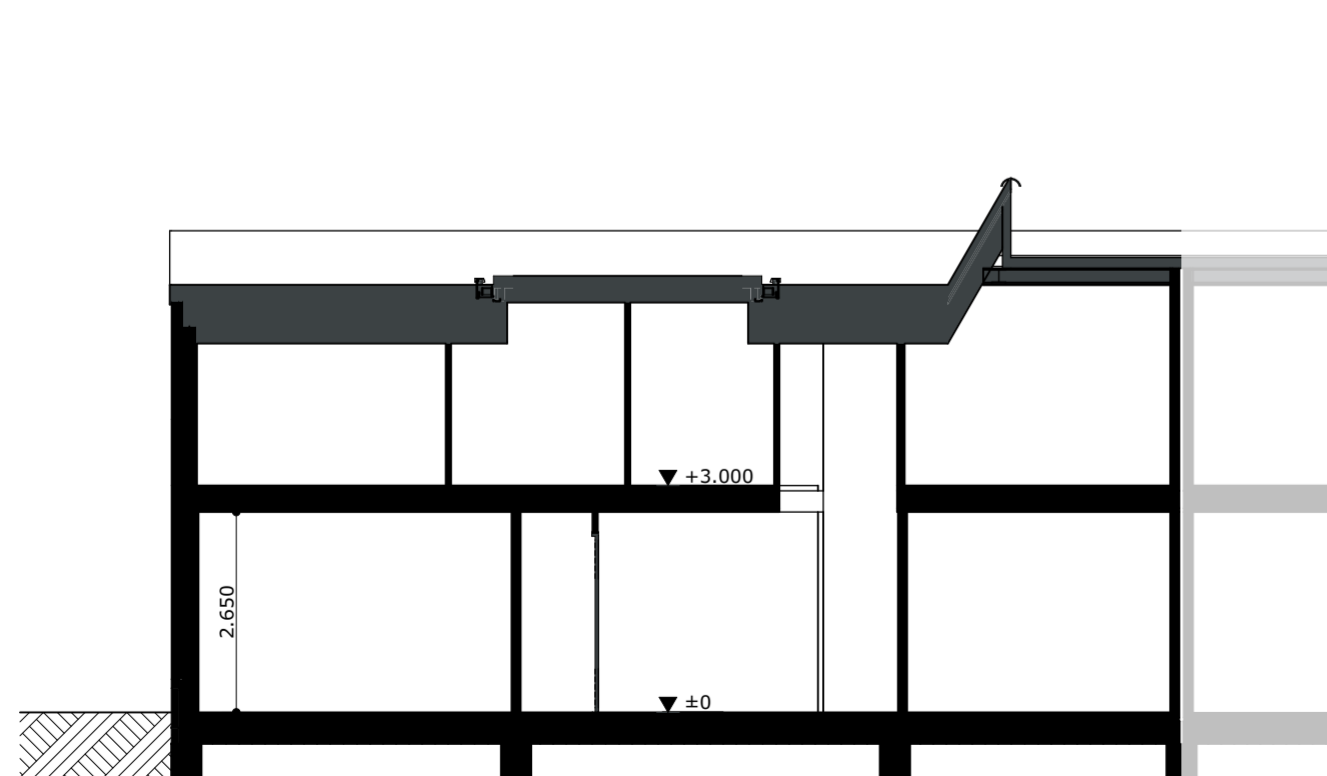

Principe doorsnede

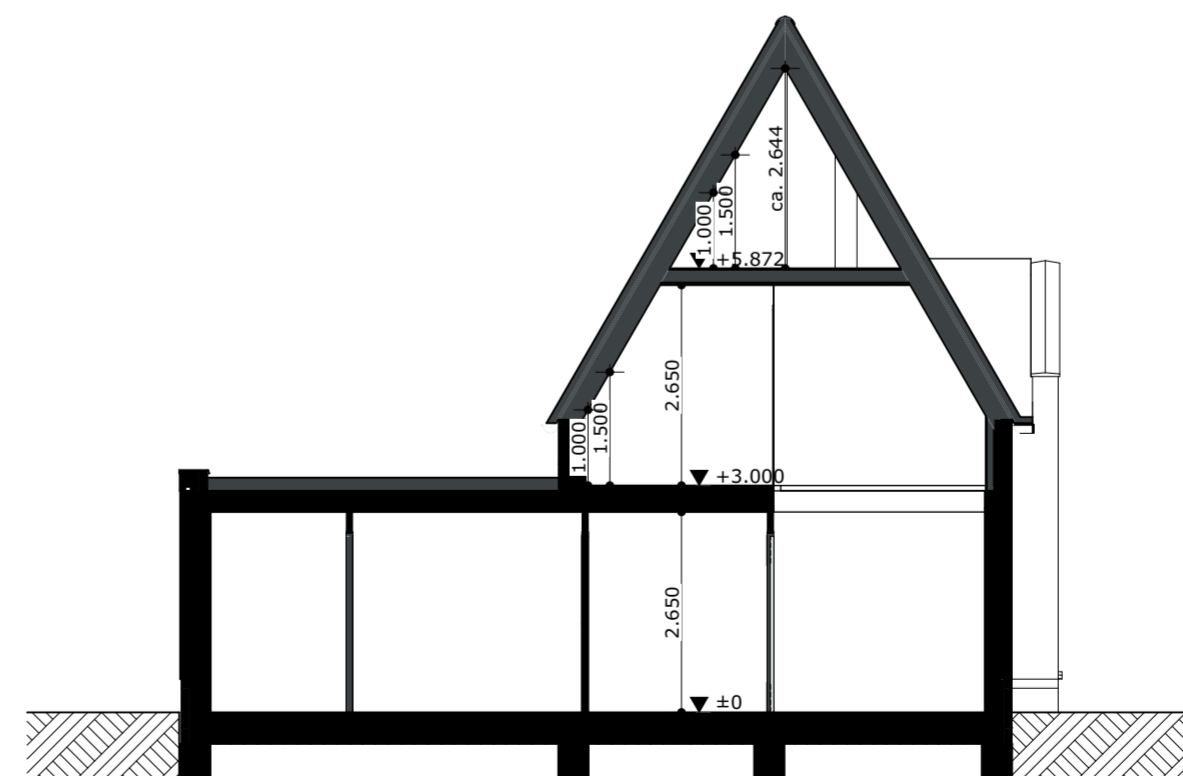

Principe doorsnede

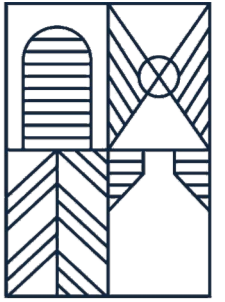

Janneveste

ZIERIKZEE

LEGENDA

IMPRESSIES

De tekeningen en afbeeldingen geven een impressie van het ontwerp. De werkelijke uitvoering en kleuren van gevelaanzichten, schilderwerk, dakbedekkingen etc. kunnen afwijken. Aan deze tekeningen kunnen, ondanks alle zorgvuldigheid die is nagestreefd, géén rechten worden ontleend.

MAATVOERINGEN INRICHTING

De maten op de tekening zijn circa-maten. Deze zijn aangegeven in millimeters, tenzij anders vermeld. Bij de maatvoering tussen de wanden is geen rekening gehouden met enige wandafwerking, zoals wandtegels en spuitwerk. Daarnaast kunnen zich tijdens de bouw veranderingen voordoen, die kunnen leiden tot maatverschillen. Op de tekening aangegeven meubilair en apparatuur dienen alleen ter oriëntatie.

RENVOOI PLATTEGRONDEN

SYMBOLLEN

- Ruimte v.z.v. mechanische luchtvoering, positie en aantal n.t.b. door installateur
- Ruimte v.z.v. mechanische luchttoevoer, positie en aantal n.t.b. door installateur
- Mechanische gebalanceerde ventilatiebox
- Warmtepomp
- Boilervat
- Ruimte v.z.v. vloerverwarming
- Hemelwaterafvoer

ELEKTRA

ALGEMEEN

Project

Patiowoningen te Zierikzee
Jannewekken 11
4301 HH Zierikzee

Onderdeel
Begane grond

Schaal
1:50

Datum getekend
25 oktober 2023


Woningtype
Patiowoning

Kavel
Kavel 8

Formaat

Status
Definitief

Model
Blok C

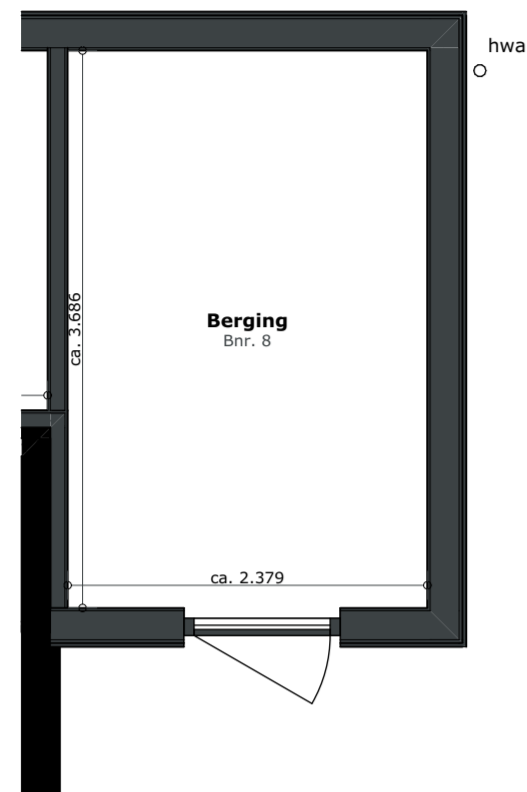



Janneveste

ZIERIKZEE

LEGENDA

IMPRESSIES

De tekeningen en afbeeldingen geven een impressie van het ontwerp. De werkelijke uitvoering en kleuren van gevelaanzichten, schilderwerk, dakbedekkingen etc. kunnen afwijken. Aan deze tekeningen kunnen, ondanks alle zorgvuldigheid die is nagestreefd, géén rechten worden ontleend.

MAATVOERINGEN INRICHTING

De maten op de tekening zijn circa-maten. Deze zijn aangegeven in millimeters, tenzij anders vermeld. Bij de maatvoering tussen de wanden is geen rekening gehouden met enige wandafwerking, zoals wandtegels en spuitwerk. Daarnaast kunnen zich tijdens de bouw veranderingen voordoen, die kunnen leiden tot maatverschillen. Op de tekening aangegeven meubilair en apparatuur dienen alleen ter oriëntatie.

RENVOOI PLATTEGRONDEN

SYMBOLLEN

- Ruimte v.z.v. mechanische luchtvoering, positie en aantal n.t.b. door installateur
- Ruimte v.z.v. mechanische luchttoevoer, positie en aantal n.t.b. door installateur
- Mechanische gebalanceerde ventilatiebox
- Warmtepomp
- Boilervat
- Ruimte v.z.v. vloerverwarming
- Hemelwaterafvoer

ELEKTRA

ALGEMEEN

Project

Patiowoningen te Zierikzee
Jannewekken 11
4301 HH Zierikzee

Onderdeel 1e Verdieping

Schaal
1:50

Formaat

Datum getekend
25 oktober 2023


Status
Definitief

Woningtype
Patiowoning

Model
Blok C

Kavel
Kavel 8



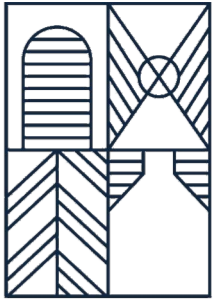

Janneveste

ZIERIKZEE

LEGENDA

IMPRESSIES

De tekeningen en afbeeldingen geven een impressie van het ontwerp. De werkelijke uitvoering en kleuren van gevelaanzichten, schilderwerk, dakbedekkingen etc. kunnen afwijken. Aan deze tekeningen kunnen, ondanks alle zorgvuldigheid die is nagestreefd, géén rechten worden ontleend.

MAATVOERINGEN INRICHTING

De maten op de tekening zijn circa-maten. Deze zijn aangegeven in millimeters, tenzij anders vermeld. Bij de maatvoering tussen de wanden is geen rekening gehouden met enige wandafwerking, zoals wandtegels en spuitwerk. Daarnaast kunnen zich tijdens de bouw veranderingen voordoen, die kunnen leiden tot maatverschillen. Op de tekening aangegeven meubilair en apparatuur dienen alleen ter oriëntatie.

RENVOOI PLATTEGRONDEN

SYMBOLLEN

- Ruimte v.z.v. mechanische luchtvovoer, positie en aantal n.t.b. door installateur
- Ruimte v.z.v. mechanische luchttoevoer, positie en aantal n.t.b. door installateur
- Mechanische gebalanceerde ventilatiebox
- Warmtepomp
- Boilervat
- Ruimte v.z.v. vloerverwarming
- Hemelwaterafvoer

ELEKTRA

ALGEMEEN

Project

Patiowoningen te Zierikzee
Jannewekken 11
4301 HH Zierikzee

Onderdeel
2e Verdieping

Schaal
1:50

Datum getekend
25 oktober 2023

Woningtype
Patiowoning

Kavel
Kavel 8

Formaat

Status
Definitief

Model
Blok C

