




Janneveste

ZIERIKZEE



Achtergevel

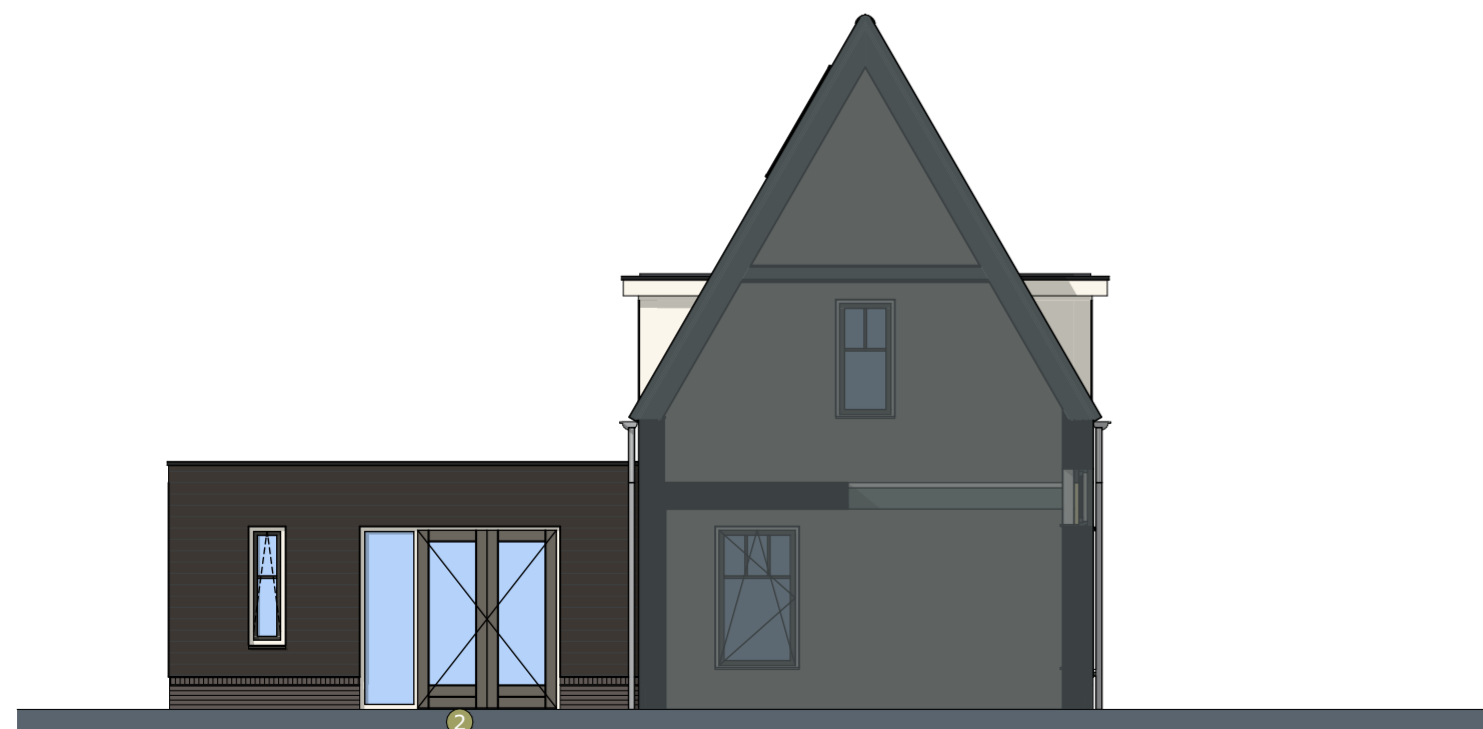

Linkerzijgevel



Begane grond

LEGENDA

IMPRESSIES

De tekeningen en afbeeldingen geven een impressie van het ontwerp. De werkelijke uitvoering en kleuren van gevelaanzichten, schilderwerk, dakbedekkingen etc. kunnen afwijken. Aan deze tekeningen kunnen, ondanks alle zorgvuldigheid die is nagestreefd, géén rechten worden ontleend.


MAATVOERING EN INRICHTING

De maten op de tekening zijn circa-maten. Deze zijn aangegeven in millimeters, tenzij anders vermeld. Bij de maatvoering tussen de wanden is geen rekening gehouden met enige wandafwerking, zoals wandtegels en spuitwerk. Daarnaast kunnen zich tijdens de bouw veranderingen voordoen, die kunnen leiden tot maatverschillen. Op de tekening aangegeven meubilair en apparatuur dienen alleen ter oriëntatie.

RENVOOI GEVELS

SYMBOLLEN

Toe- en afvoer mechanische ventilatie, exacte positie conform opgave installateur.

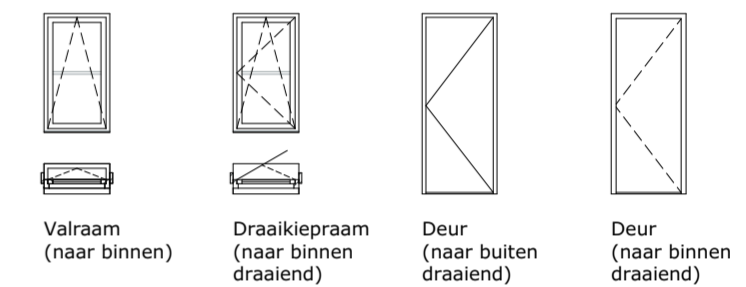

RENVOOI PLATTEGRONDEN

SYMBOLLEN

- Ruimte v.z.v. mechanische luchtvoeder, positie en aantal n.t.b. door installateur
- Ruimte v.z.v. mechanische luchttoevoeder, positie en aantal n.t.b. door installateur
- Mechanische gebalanceerde ventilatiebox
- Warmtepomp
- Boilervat
- Ruimte v.z.v. vloerverwarming
- Hwv Hemelwaterafvoer

OPTIELIJST

- 1 Openslaande deuren achtergevel
- 2 Openslaande deuren slaapkamer 1
- 3 Schuifdeur naar slaapkamer (rolstoel toegankelijk)
- 4 Schuifdeur naar badkamer (rolstoel toegankelijk)

ALGEMEEN

Project

Patiowoningen te Zierikzee
Jannewekken 11
4301 HH Zierikzee

Onderdeel

Meerwerkopties

Schaal

1:50, 1:100

Datum getekend

26 oktober 2023

Woningtype

Patiowoning

Kavel

FASE

Formaat

A2 594x420

Status

Definitief

Model

Blok B

